


# План расположения оборудования.

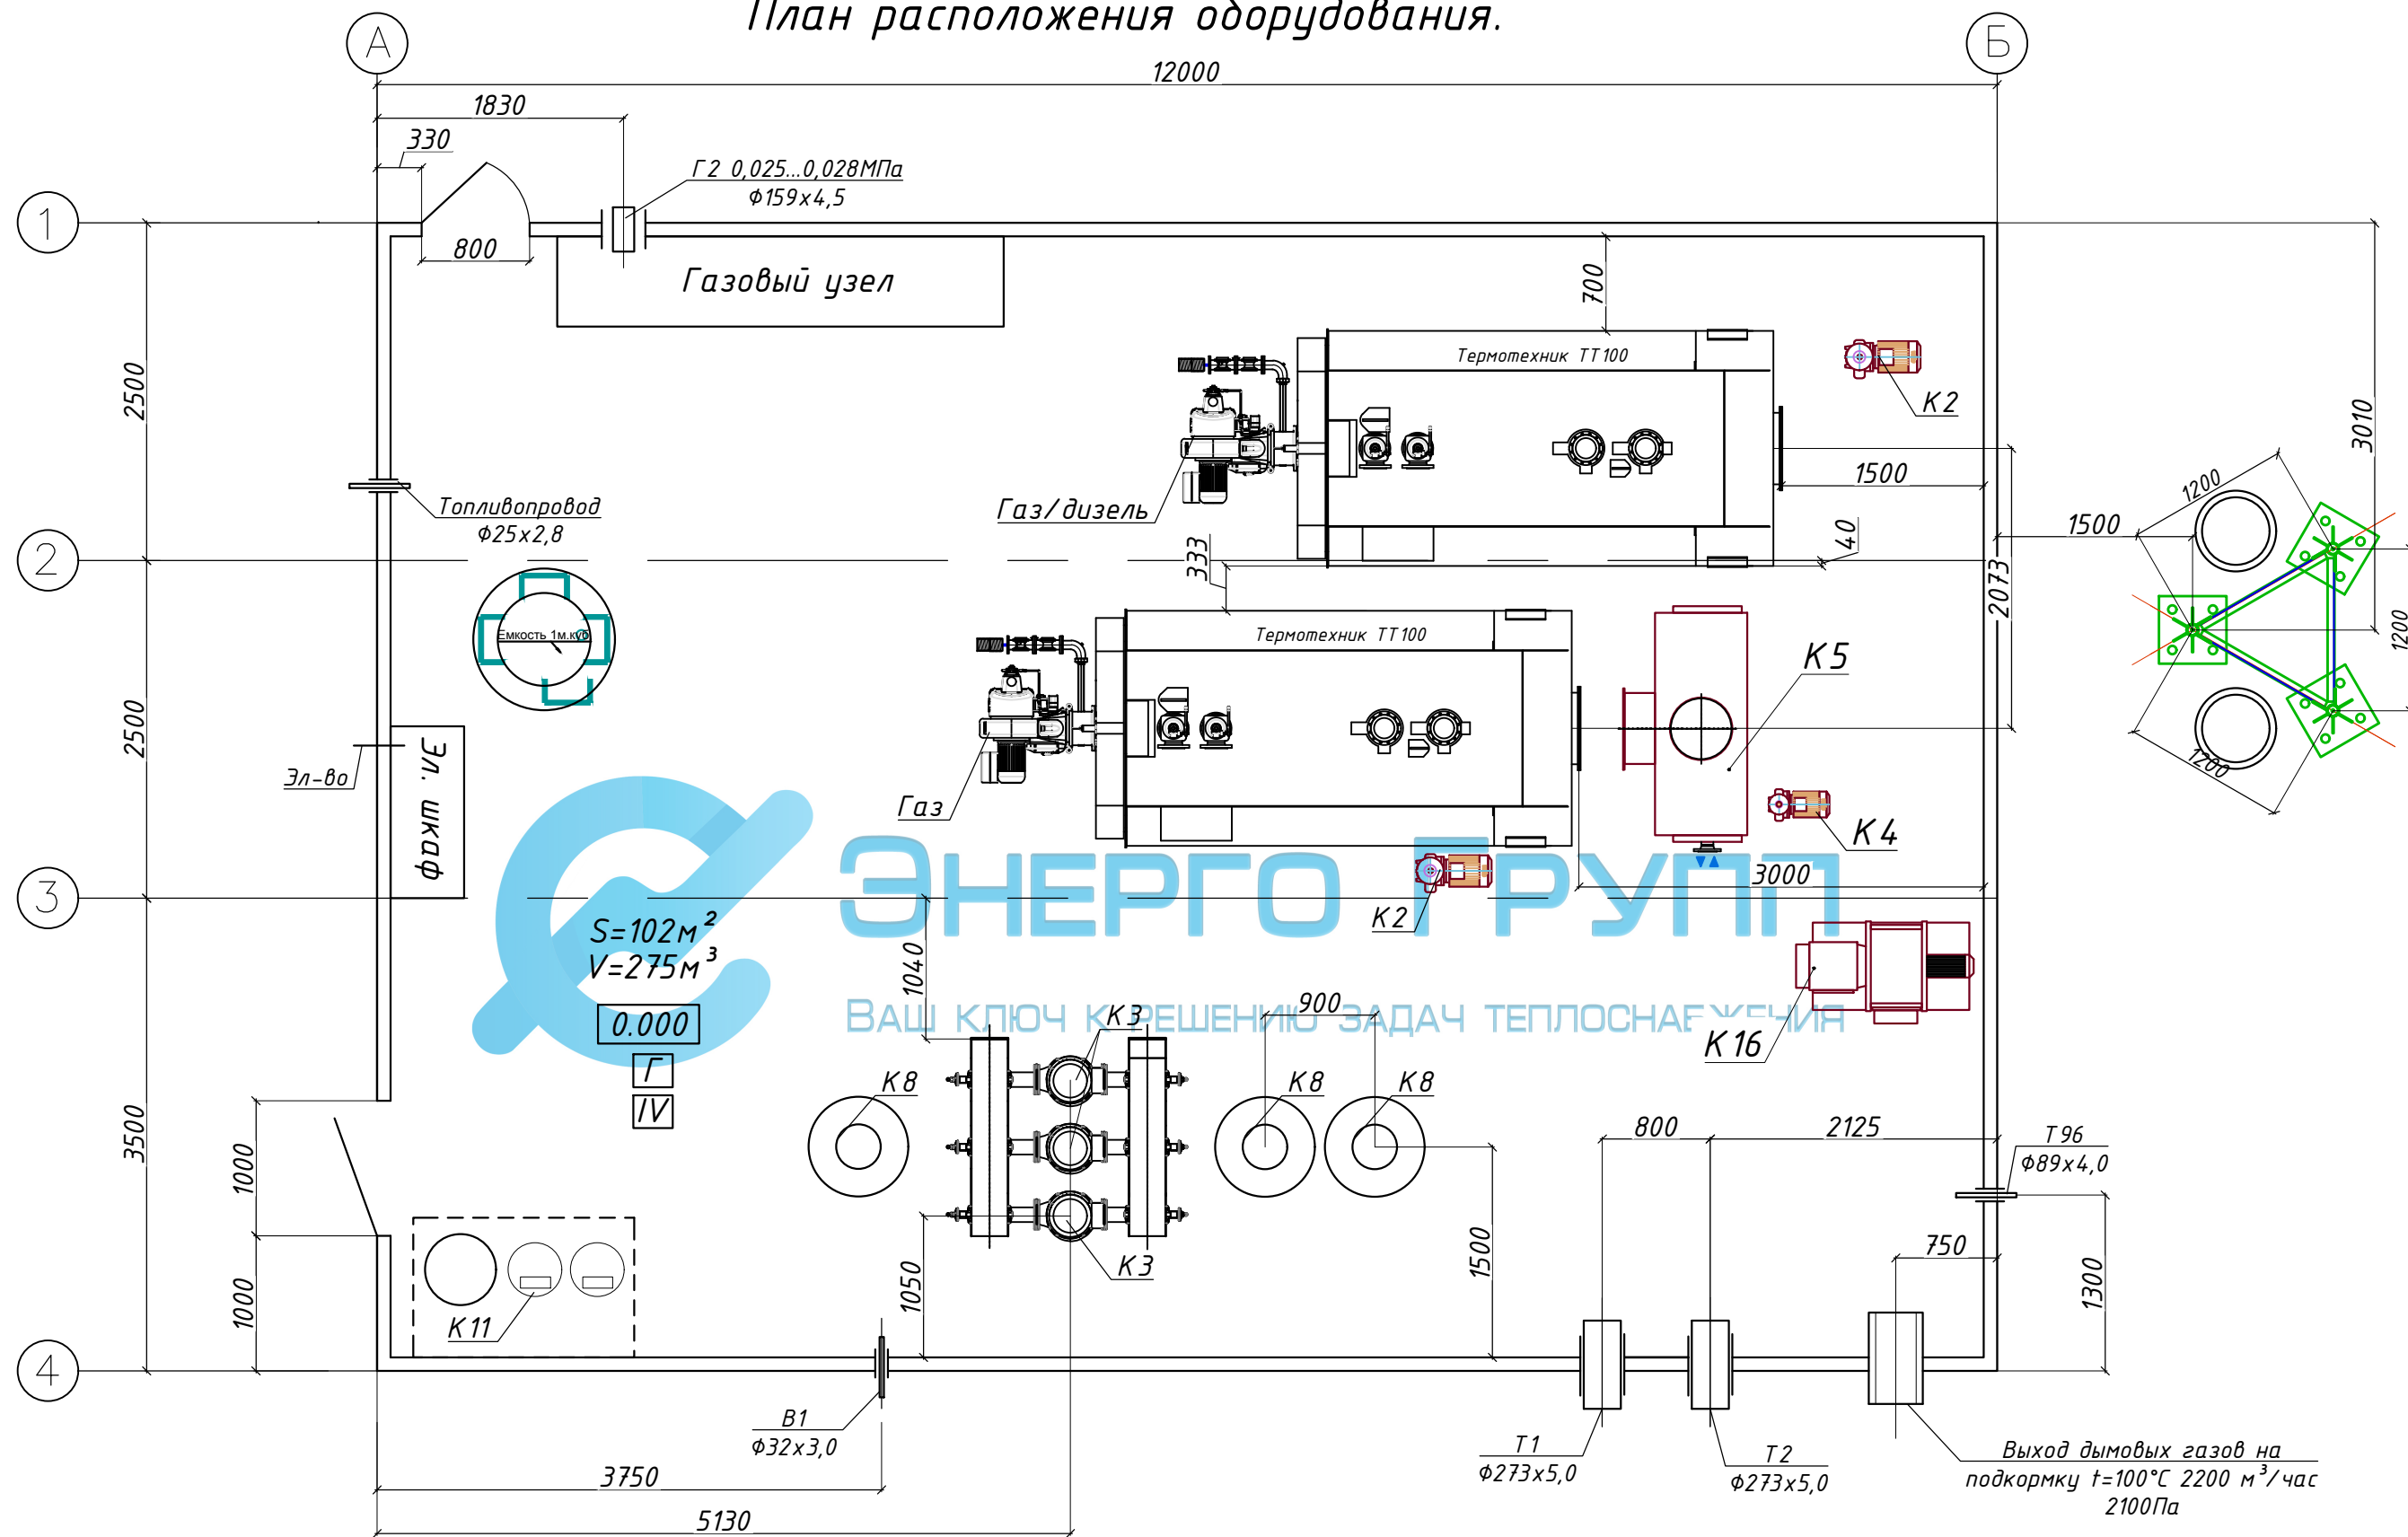

Инв. № подл. Подп. и дата. Взам. инв. №

						ТМ			
						"Строительство котельной 5,0МВт для тепличного хозяйства в р-ке Крым"			
Изм.	Кол.уч.	Лист	№ док.	Подп.	Дата	ТКУ-5000кВт	Стадия	Лист	Листов
Разраб.							П	2	
Проверил									
Н. контр						План расположения оборудования.			