


Изм. № подл. Подп. и дата. Взам. инв. №


Изм.	Кол.уч.	Лист	№ док.	Подпись	Дата
Разработал					
ГИП					
Проверил					
Расположение оборудования. План на отм. 0.000					
		Стадия	Лист	Листов	
		Р	3		

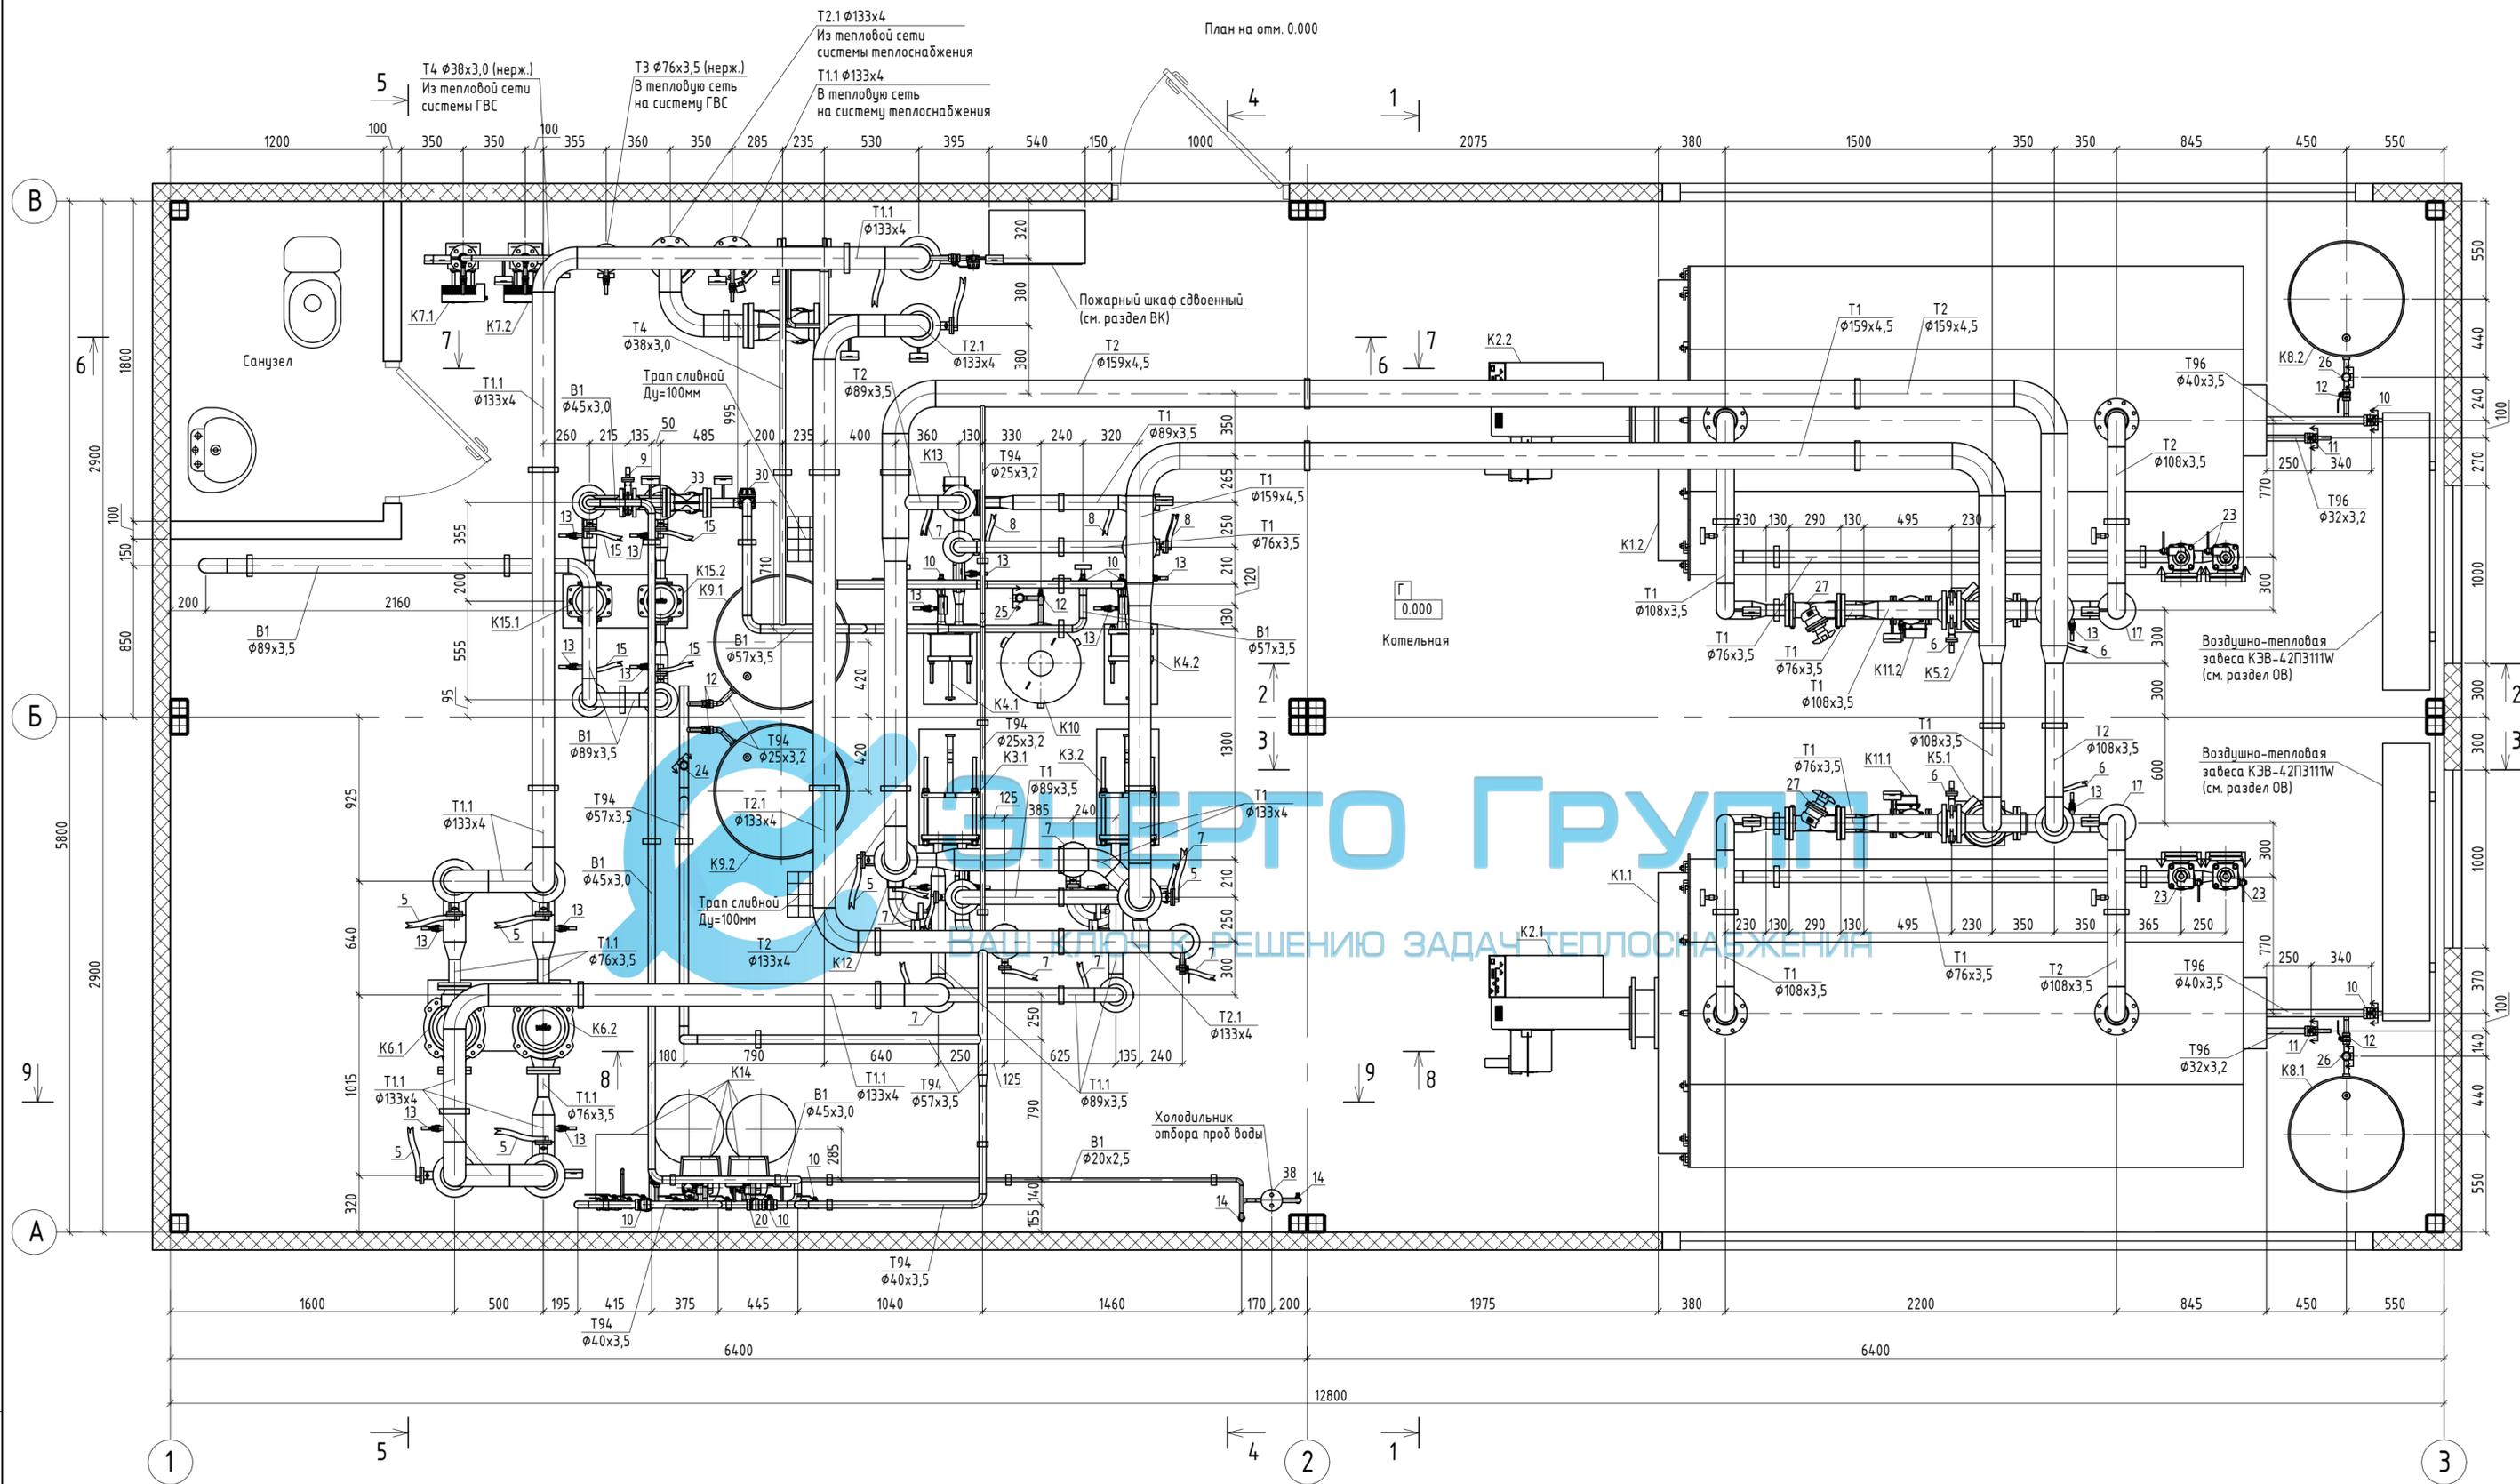

- Примечания:
1. За относительную отметку 0.000 принята отметка чистого пола здания.
  2. Строительные конструкции и расположение колонн показаны условно.
  3. В верхних точках установить воздухоотводчики, в нижних точках системы установить спускники.
  4. Трубопроводы и арматуру, не показанные на чертежах, монтировать по месту в соответствии со схемой.

Изм.	Кол.уч.	Лист	№ док.	Подпись	Дата	Стадия	Лист	Листов
Разработал						Р	4	
ГИП								
Проверил								
Расположение оборудования и трубопроводов. План на отм. 0.000								

Разрез 1-1

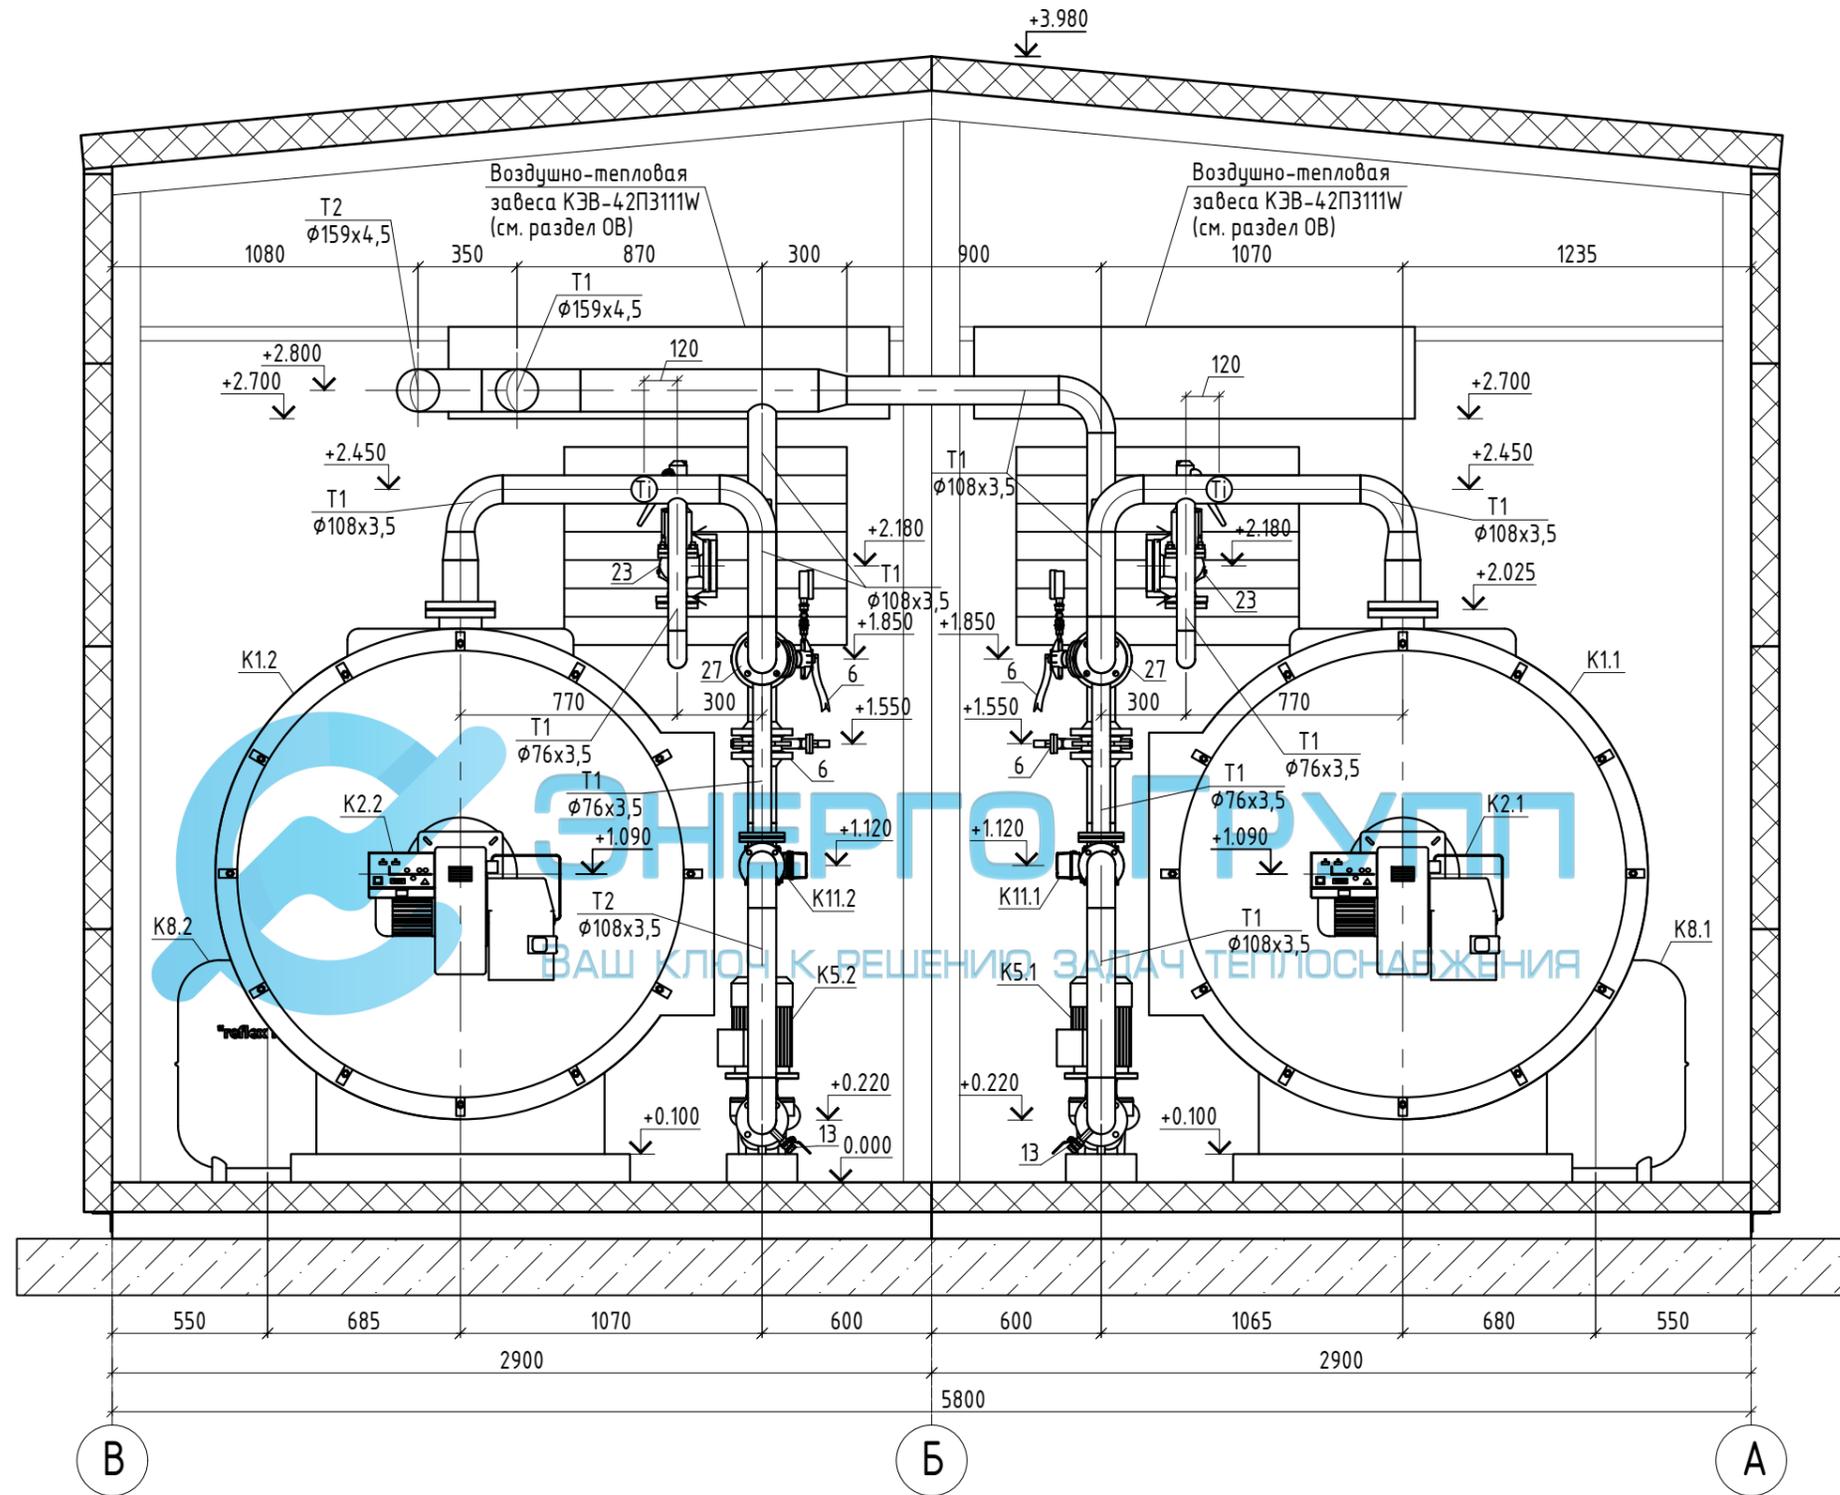

+3.700  
+3.500

Взам. инв. №
Подп. и дата
Инв. № подл.

Примечания:

1. За относительную отметку 0.000 принята отметка чистого пола здания.
2. Строительные конструкции и расположение колонн показаны условно.
3. В верхних точках установить воздухоотводчики, в нижних точках системы установить спускники.
4. Трубопроводы и арматуру, не показанные на чертежах, монтировать по месту в соответствии со схемой.

Изм.	Кол.уч.	Лист	№ док.	Подпись	Дата			
Разработал						Стадия	Лист	Листов
ГИП						Р	5	
Проверил						Расположение оборудования и трубопроводов. Разрез 1-1		



