


Согласовано

Взам. инв. №


Подп. и дата

Инв. № подл.

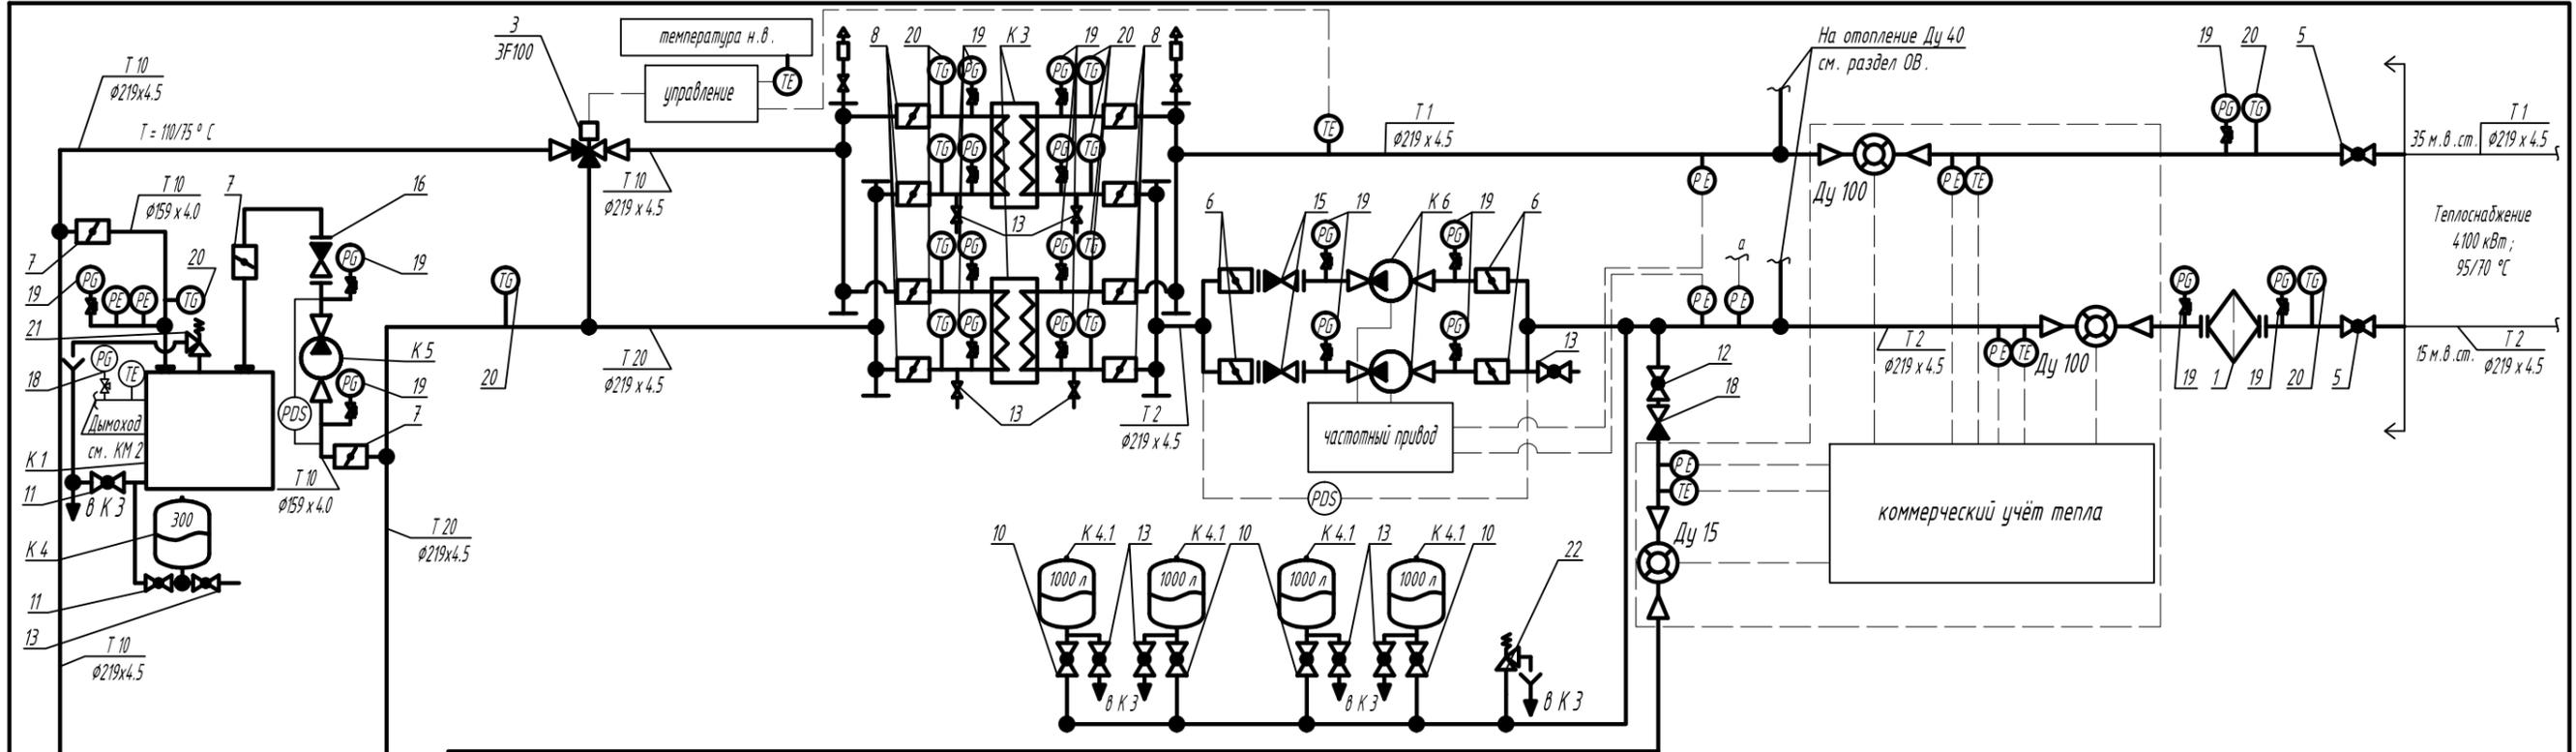

ЭНЕРГО ГРУПП

ВАШ КЛЮЧ К РЕШЕНИЮ ЗАДАЧ ТЕПЛОСНАБЖЕНИЯ

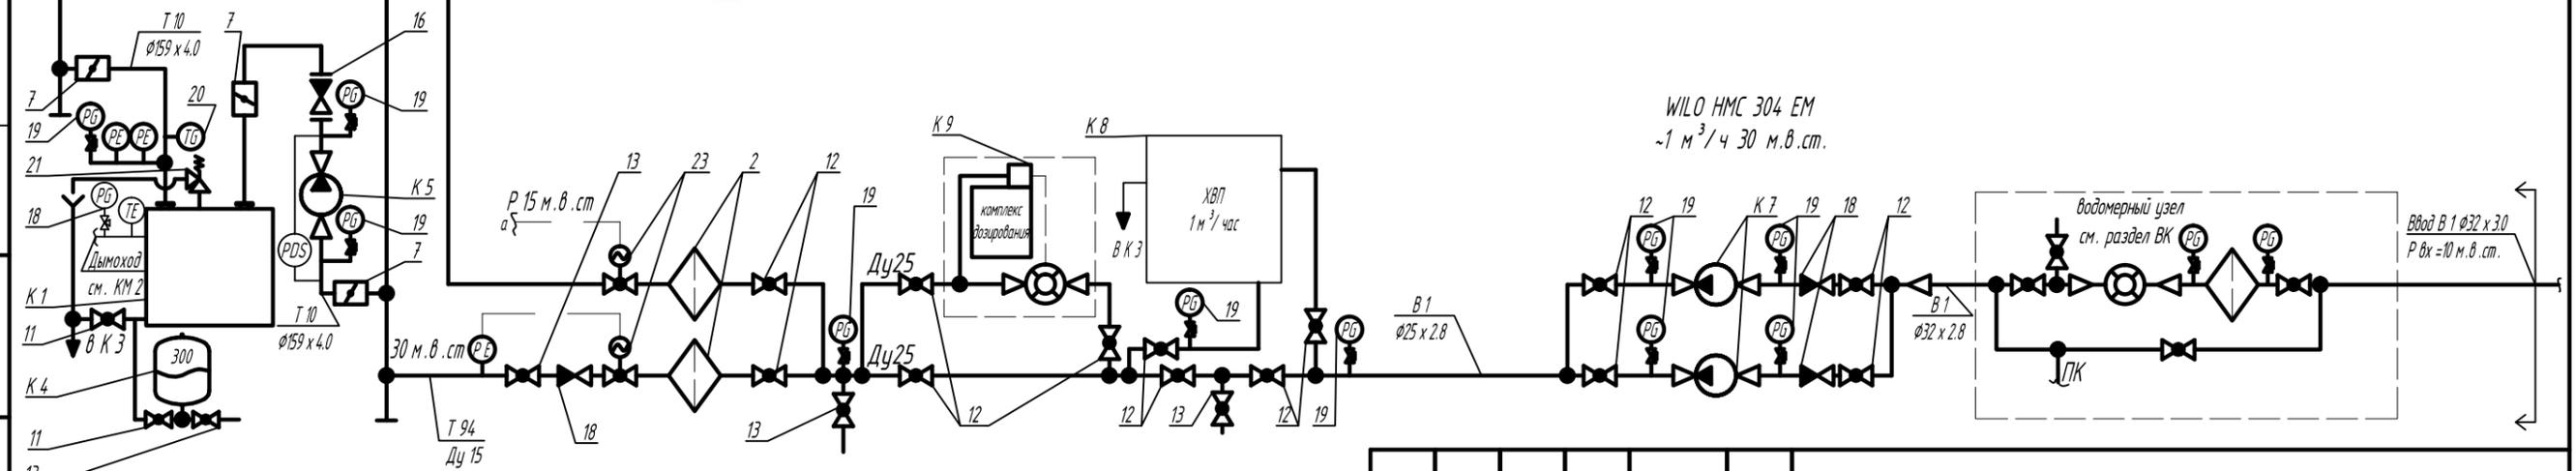



- 1 Монтаж системы вести в соответствии с принципиальной схемой и рекомендациями заводов изготовителей.
- 2 Допускается замена заложенного проектом оборудования на аналогичное оборудование других производителей.
- 3 В верхних точках трубопроводов установить автоматические воздухоотводчики, в нижних - дренажные краны,
- 4 Для сброса воды в канализацию от оборудования применять гофрированные трубы из нержавеющей стали
- 5 тип датчиков КИП и А см. раздел АТМ

| | | | | | | | | |
|---------|---------|------|--------|-------|------|-------------------------|------|--------|
| Изм. | Кол.уч. | Лист | № док. | Подп. | Дата | Стадия | Лист | Листов |
| Разраб. | | | | | | П | 143 | |
| ГИП | | | | | | Тепловая схема (начало) | | |
| Утв. | | | | | | | | |

Формат А3

Согласовано

Инд. N подл. Подп. и дата. Взам. инв. N

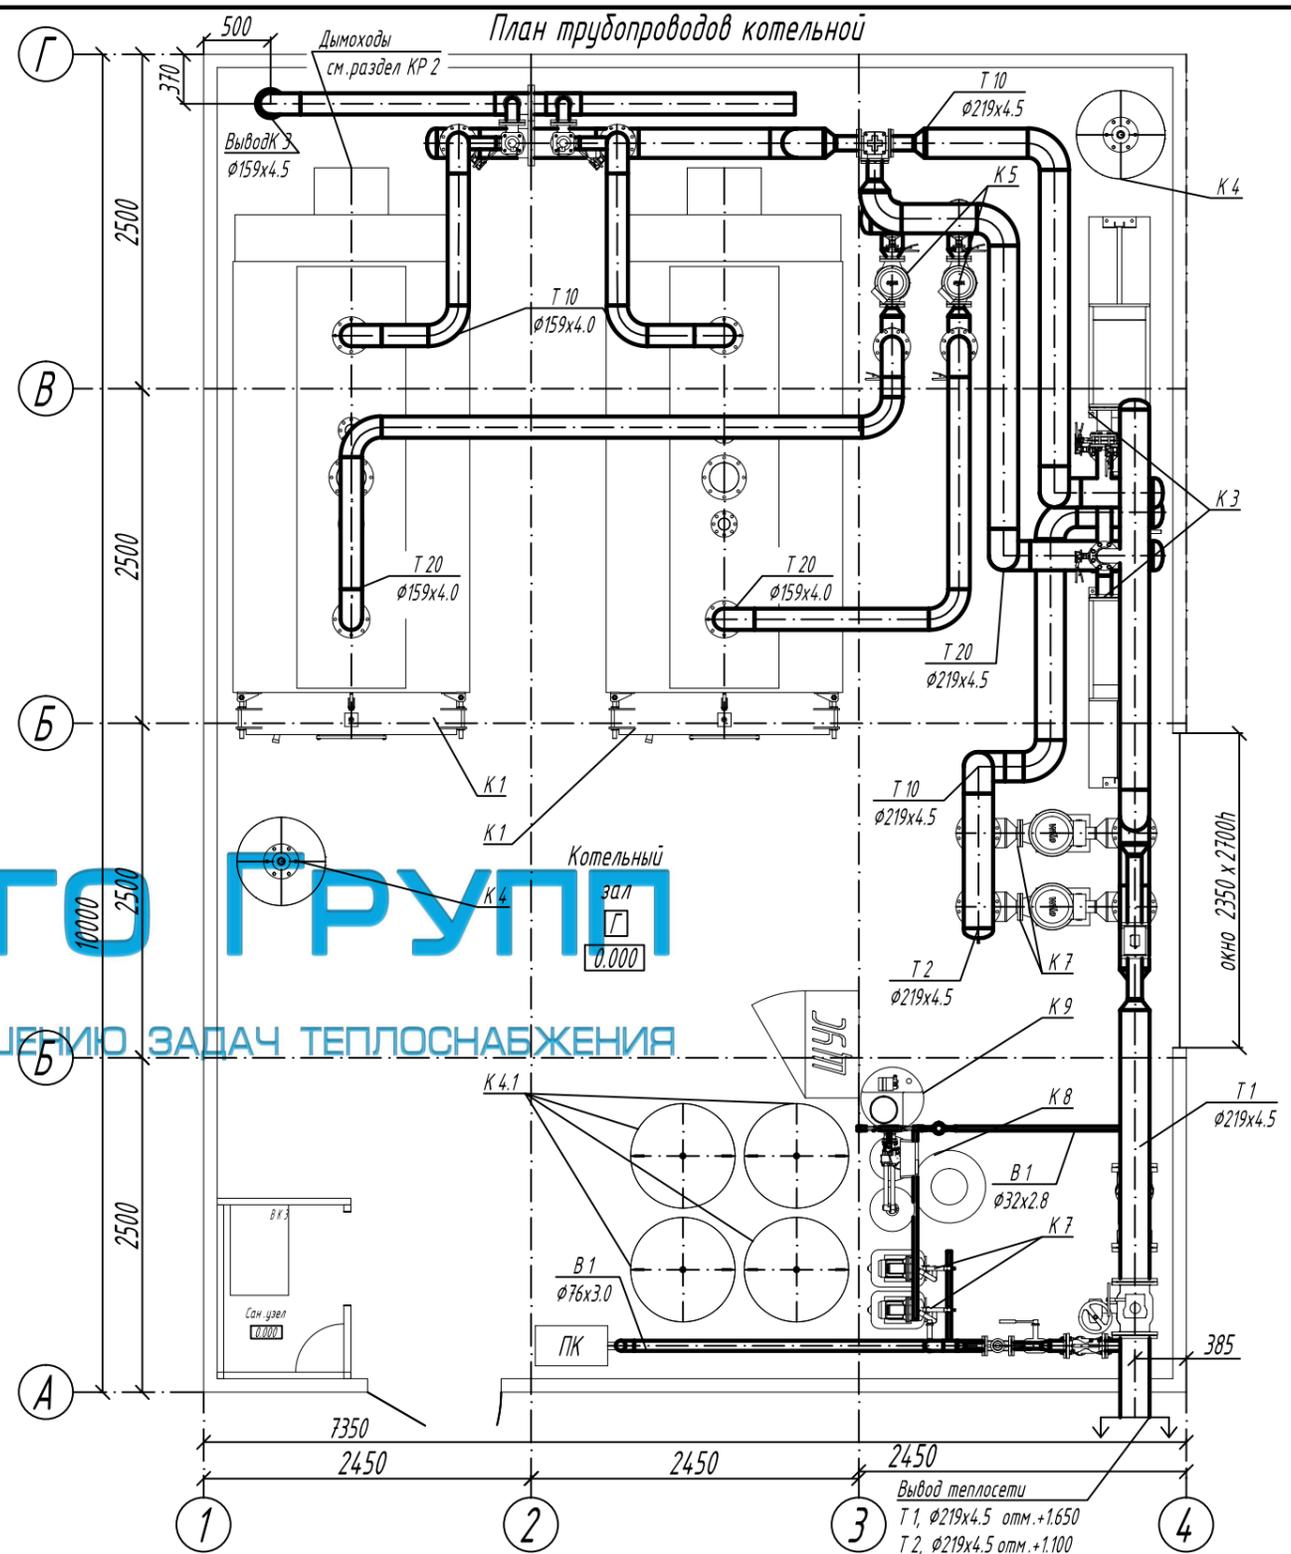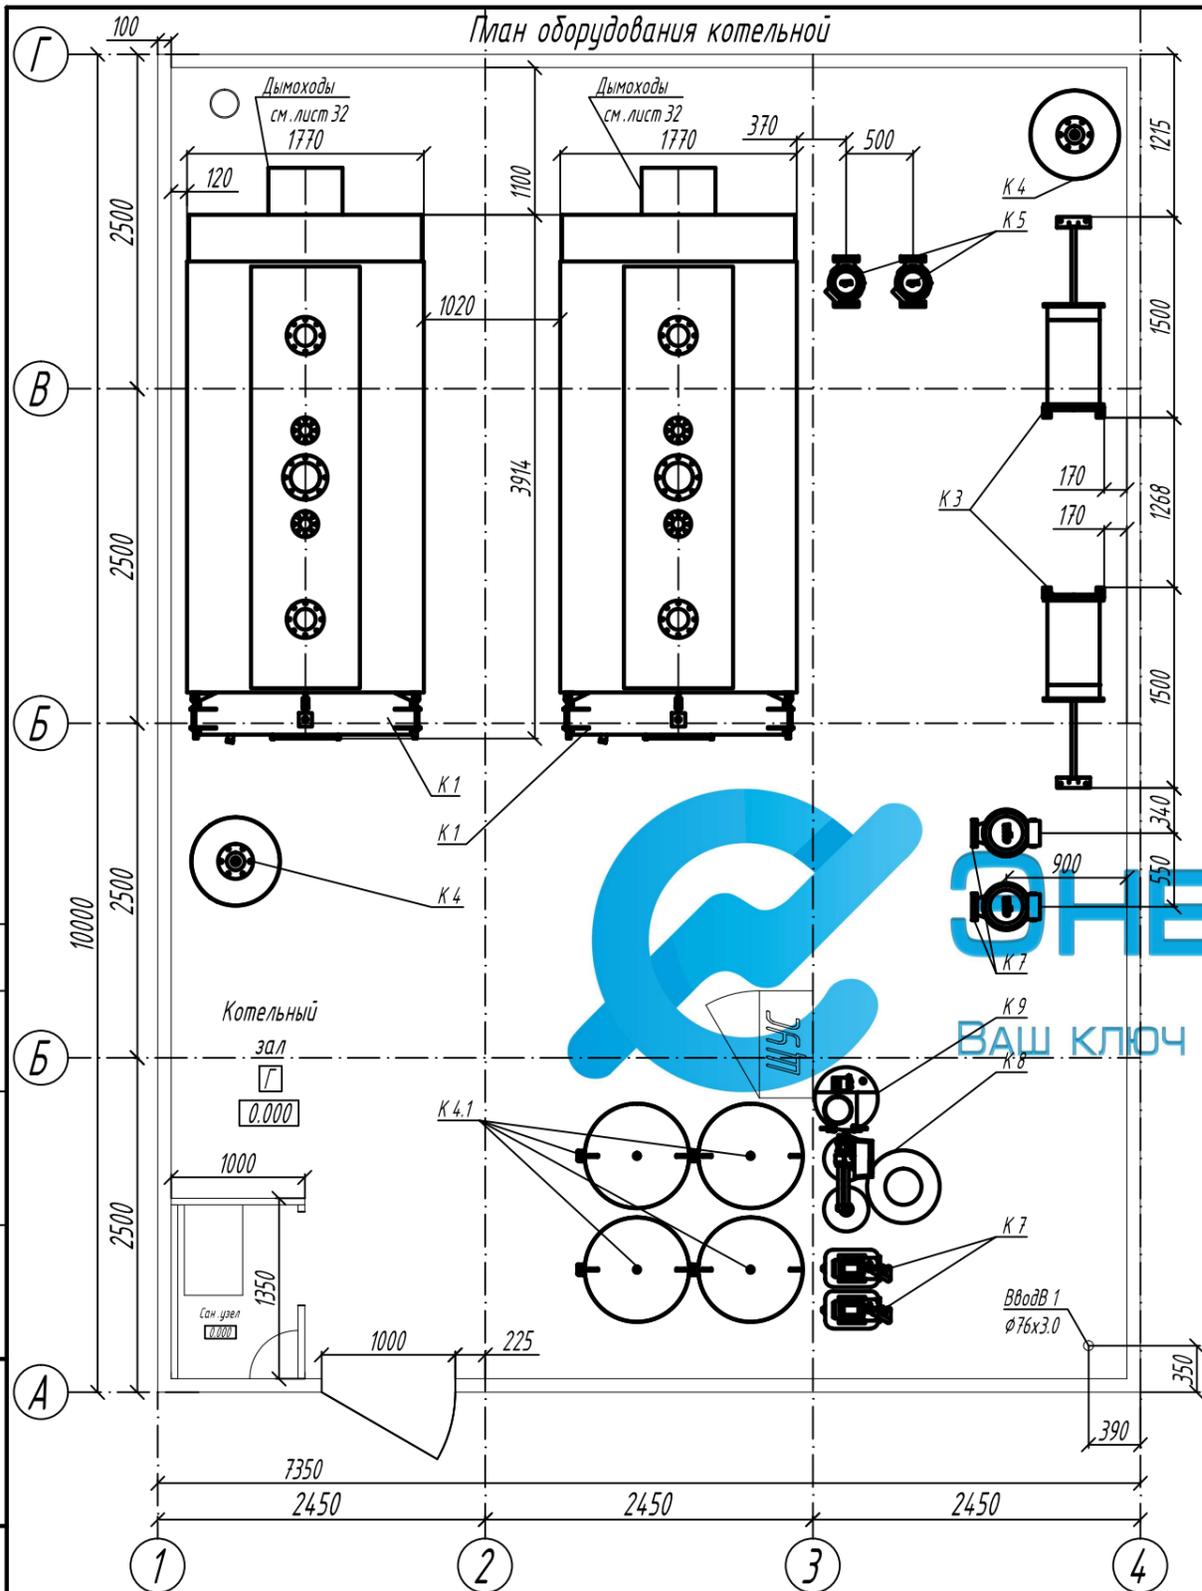

| Изм. | Кол.уч. | Лист | N док. | Подп. | Дата | Стадия | Лист | Листов |
|---------|---------|------|--------|-------|------|------------------------------|------|--------|
| Разраб. | | | | | | П | 147 | |
| ГИП | | | | | | План оборудования котельной | | |
| Утв. | | | | | | План трубопроводов котельной | | |

- *- размер для справок
- Допускается при сборке вносить изменения в обвязку оборудования (в т.ч. на основе внедрения передовой технологии, улучшающей качество выпускаемой продукции), не меняющее технологические характеристики при соблюдении тепломеханической схемы
- Горелки условно не показаны

