План расположения оборудования.

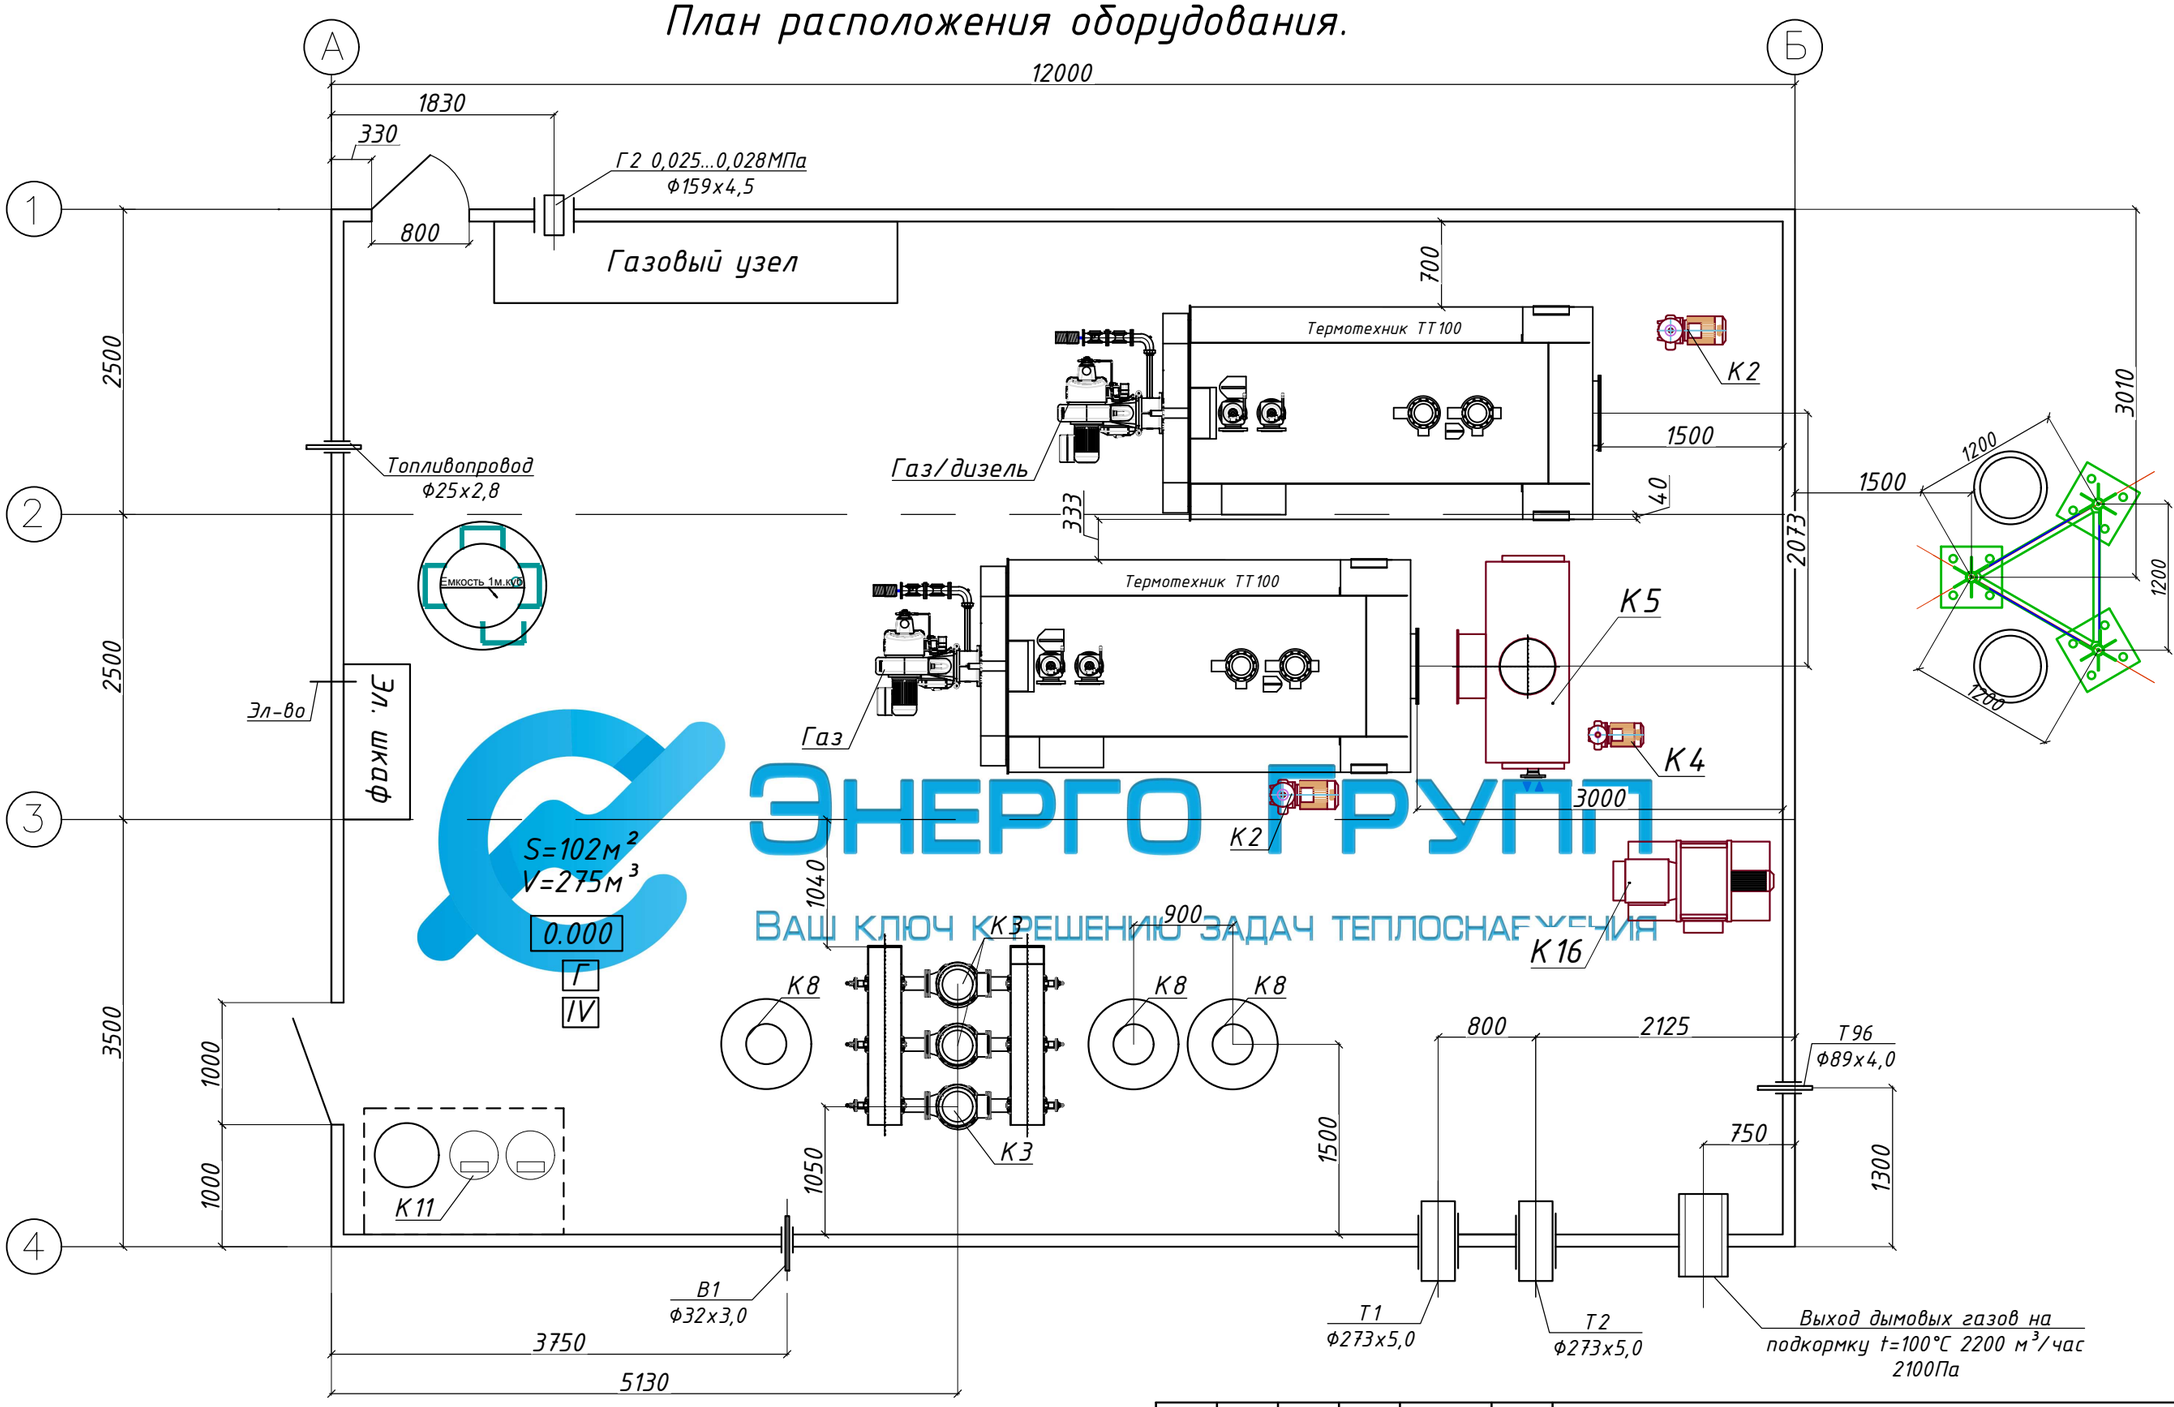

ЭНЕРГО ГРУПП
ВАШ КЛЮЧ К РЕШЕНИЮ ЗАДАЧ ТЕПЛОСНАБЖЕНИЯ

Взам. инв. №

Подп. и дата

Инв. № подл.

Изм.	Кол.уч	Лист	№док.	Подп.	Дата	ТМ		
						"Строительство котельной 5,0МВт для тепличного хозяйства в р-ке Крым"		
Разраб.						ТКУ-5000кВт	Стадия: П	Лист: 2	Листов:
Проверил								
Н. контр						План расположения оборудования.		