



Разрез 1-1

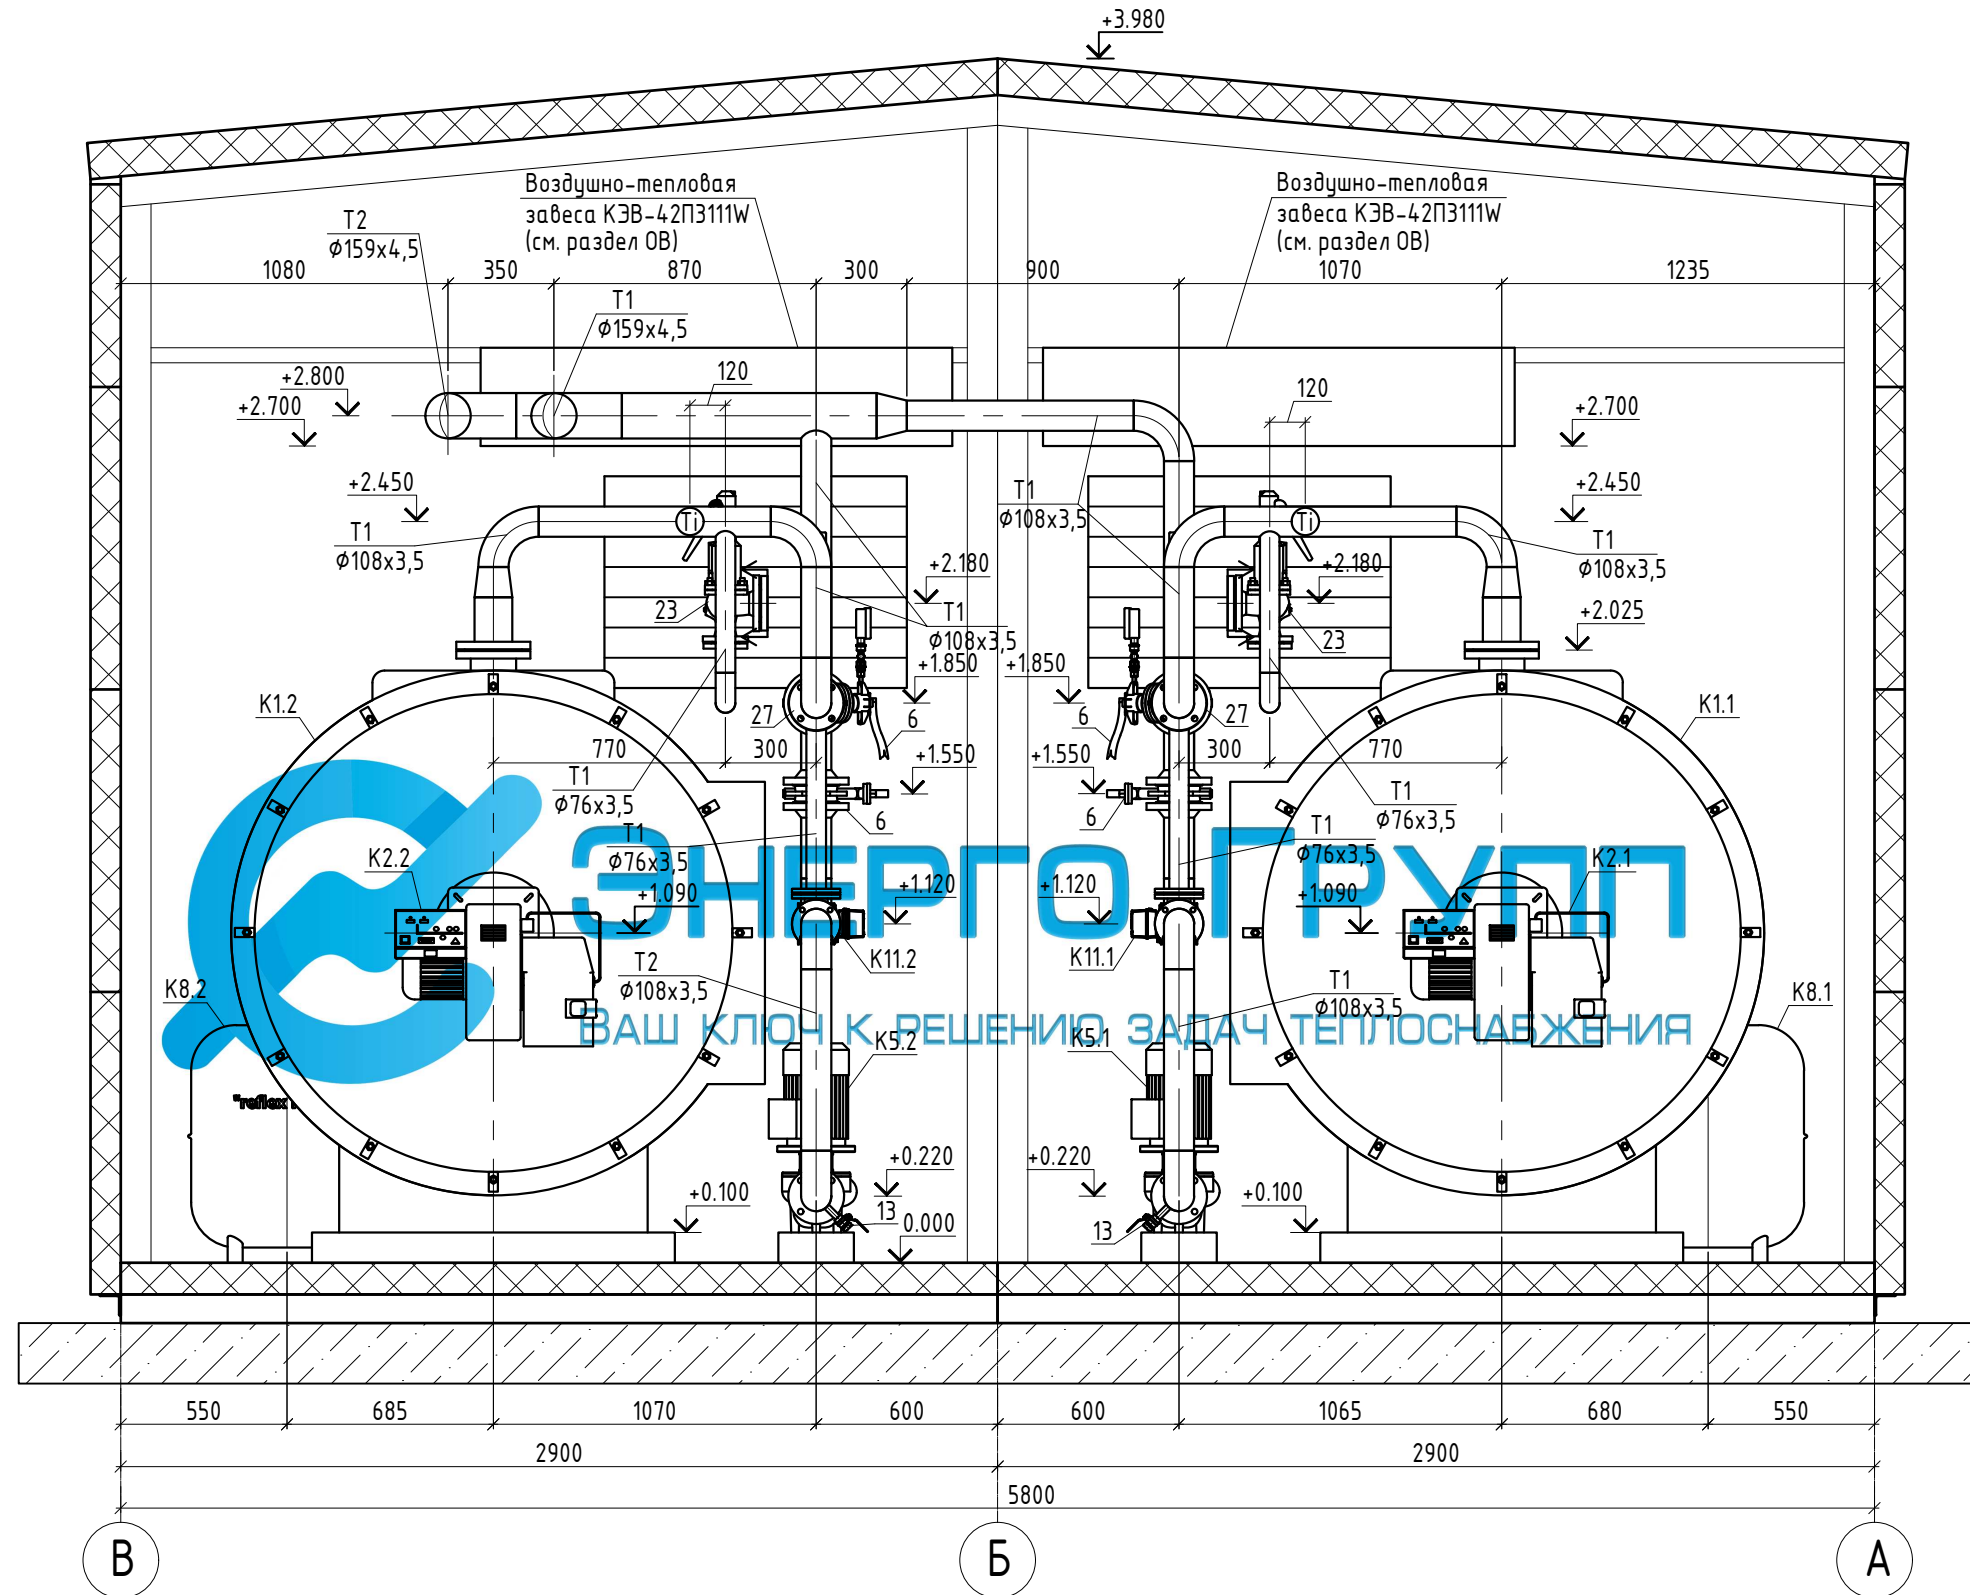

Примечания:

1. За относительную отметку 0.000 принята отметка чистого пола здания.
2. Строительные конструкции и расположение колонн показаны условно.
3. В верхних точках установить воздухоотводчики, в нижних точках системы установить спускники.
4. Трубопроводы и арматуру, не показанные на чертежах, монтировать по месту в соответствии со схемой.

Изм.	Кол.уч.	Лист	№ док.	Подпись	Дата				
Разработал						Стадия	Лист	Листов	
ГИП						Р	5		
Проверил									
						Расположение оборудования и трубопроводов. Разрез 1-1			

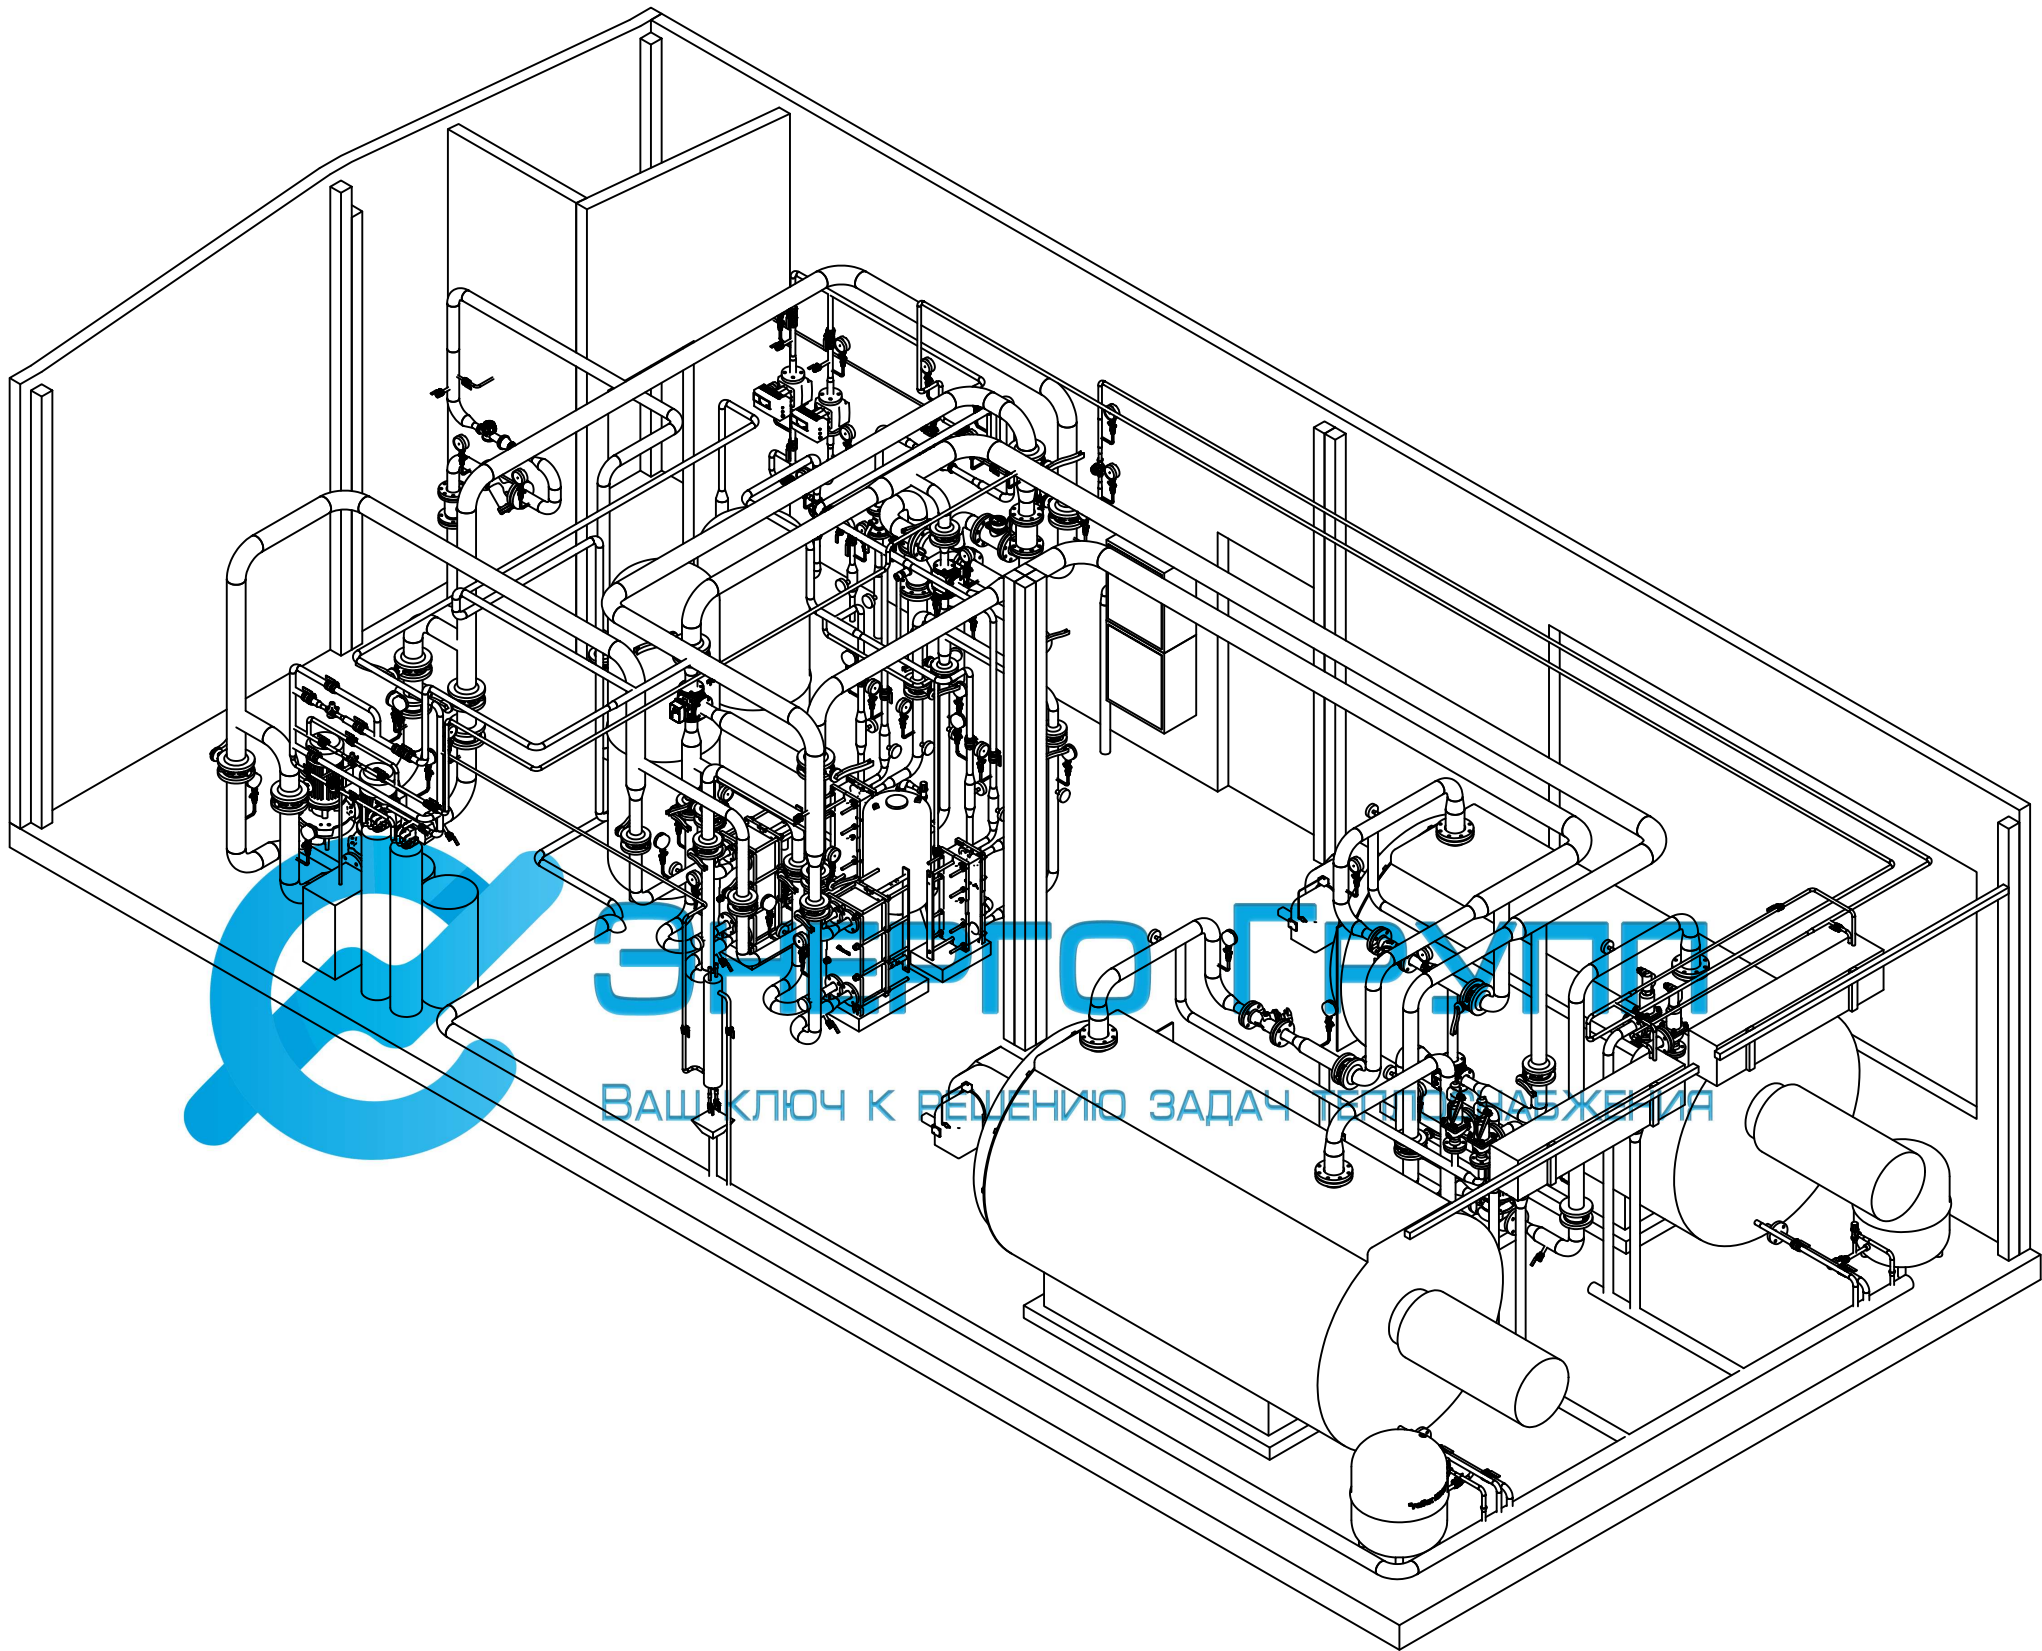

ЭнергоГРМ

ВАШ КЛЮЧ К РЕШЕНИЮ ЗАДАЧ ТЕПЛОСНАБЖЕНИЯ

Инв. № подл.	Подп. и дата	Взам. инв. №

Изм.	Кол.уч.	Лист	№ док.	Подпись	Дата				
Разработал							Стадия	Лист	Листов
ГИП							Р	1	1
Проверил									
						Аксометрический вид 2			