


Изм.	Лист	№ докум.	Подп.	Дата
Взам.	инв.	№	Изм.	№ докл.
Подп.	и дата			
Подп.	и дата			

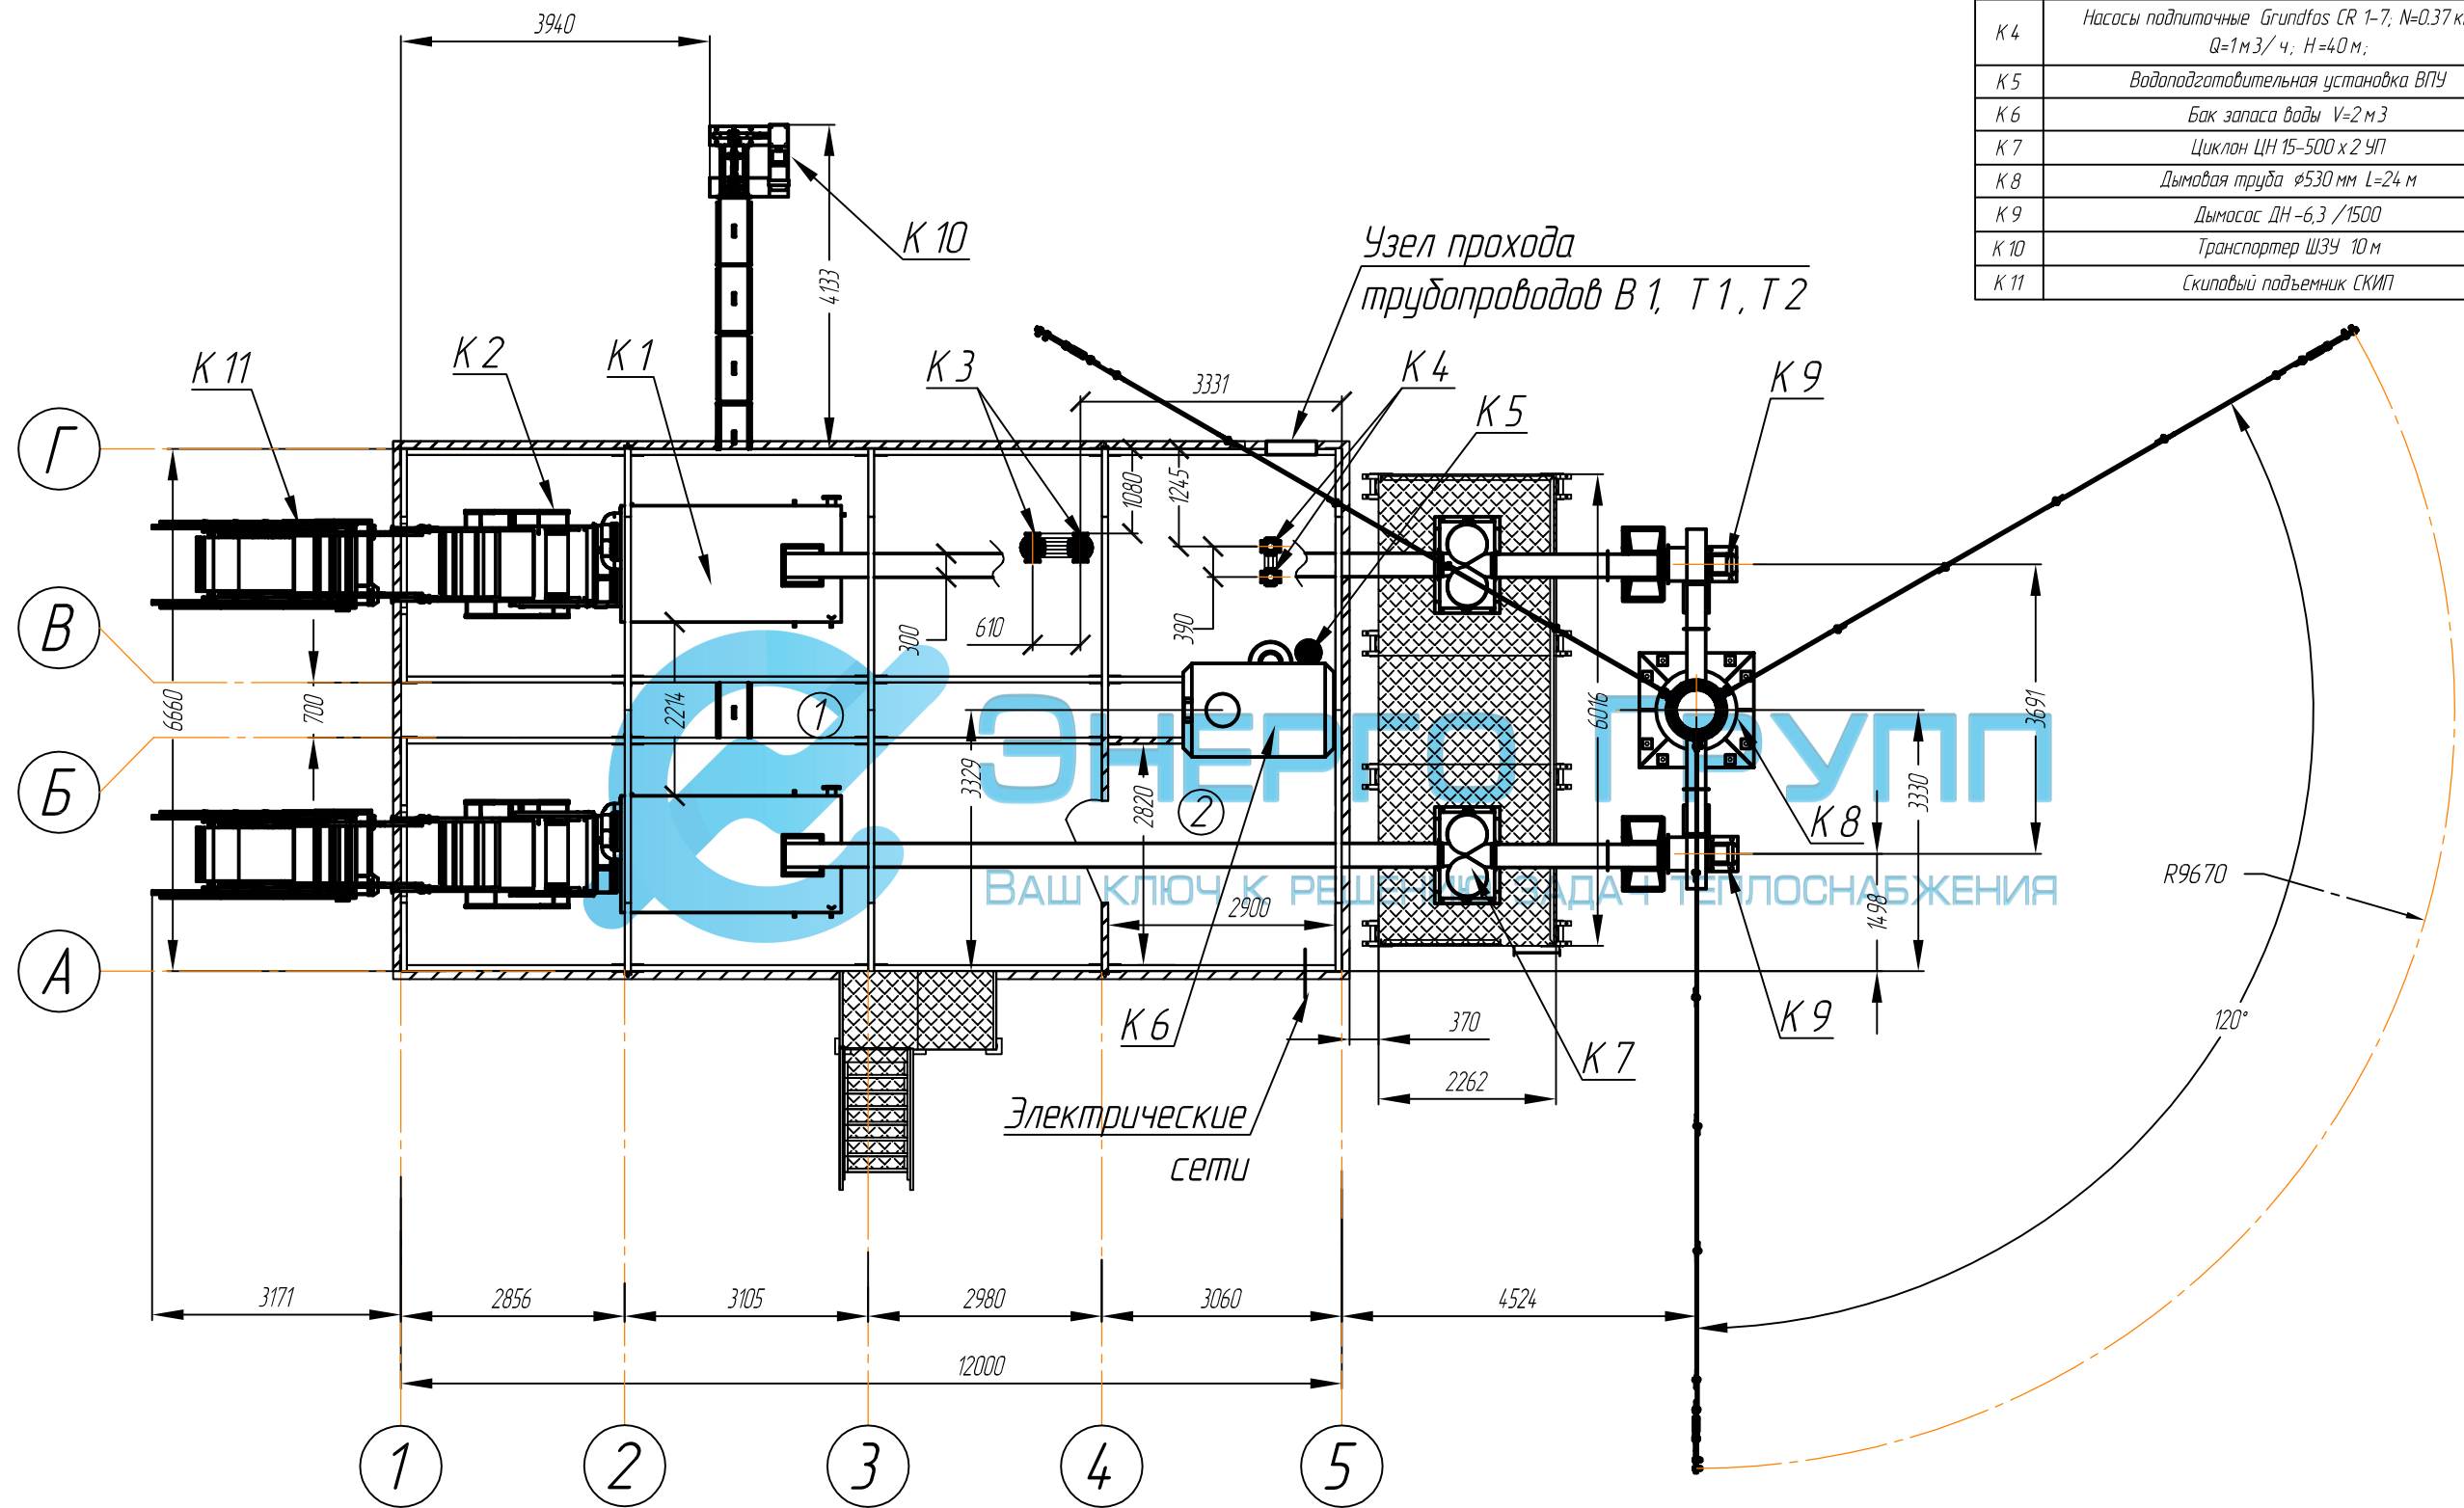

Спецификация оборудования			
№	Наименование	Кол	Примечание
K 1	Котел КВм –1,25 МВт	2	1раб /1рез
K 2	Топка ТШПм –145	2	1раб /1рез
K 3	Насосы сетевые Grundfos TP 65-410/2; N=7,5 кВт; Q=40 м³/ч; H=35 м;	2	1раб /1рез
K 4	Насосы подпиточные Grundfos CR 1-7; N=0,37 кВт; Q=1 м³/ч; H=40 м;	2	1раб /1рез
K 5	Водоподготовительная установка ВПУ	1	
K 6	Бак запаса воды V=2 м³	1	
K 7	Циклон ЦН 15-500 х 2 УП	2	1раб /1рез
K 8	Дымовая труба Ø530 мм L=24 м	1	
K 9	Дымосос ДН –6,3 /1500	2	1раб /1рез
K 10	Транспортер ШЗУ 10 м	1	
K 11	Скиповый подъемник СКИП	1	


Экспликация помещений		
1	Котельный зал	72 м²
2	Операторская	8,2 м²

Изм.	Лист	№ докум.	Подп.	Дата
------	------	----------	-------	------

План расстановки оборудования

Лист
1

Изм. № подл.	Подп. и дата	Взам. инв. №	Инв. № дудл.	Подп. и дата

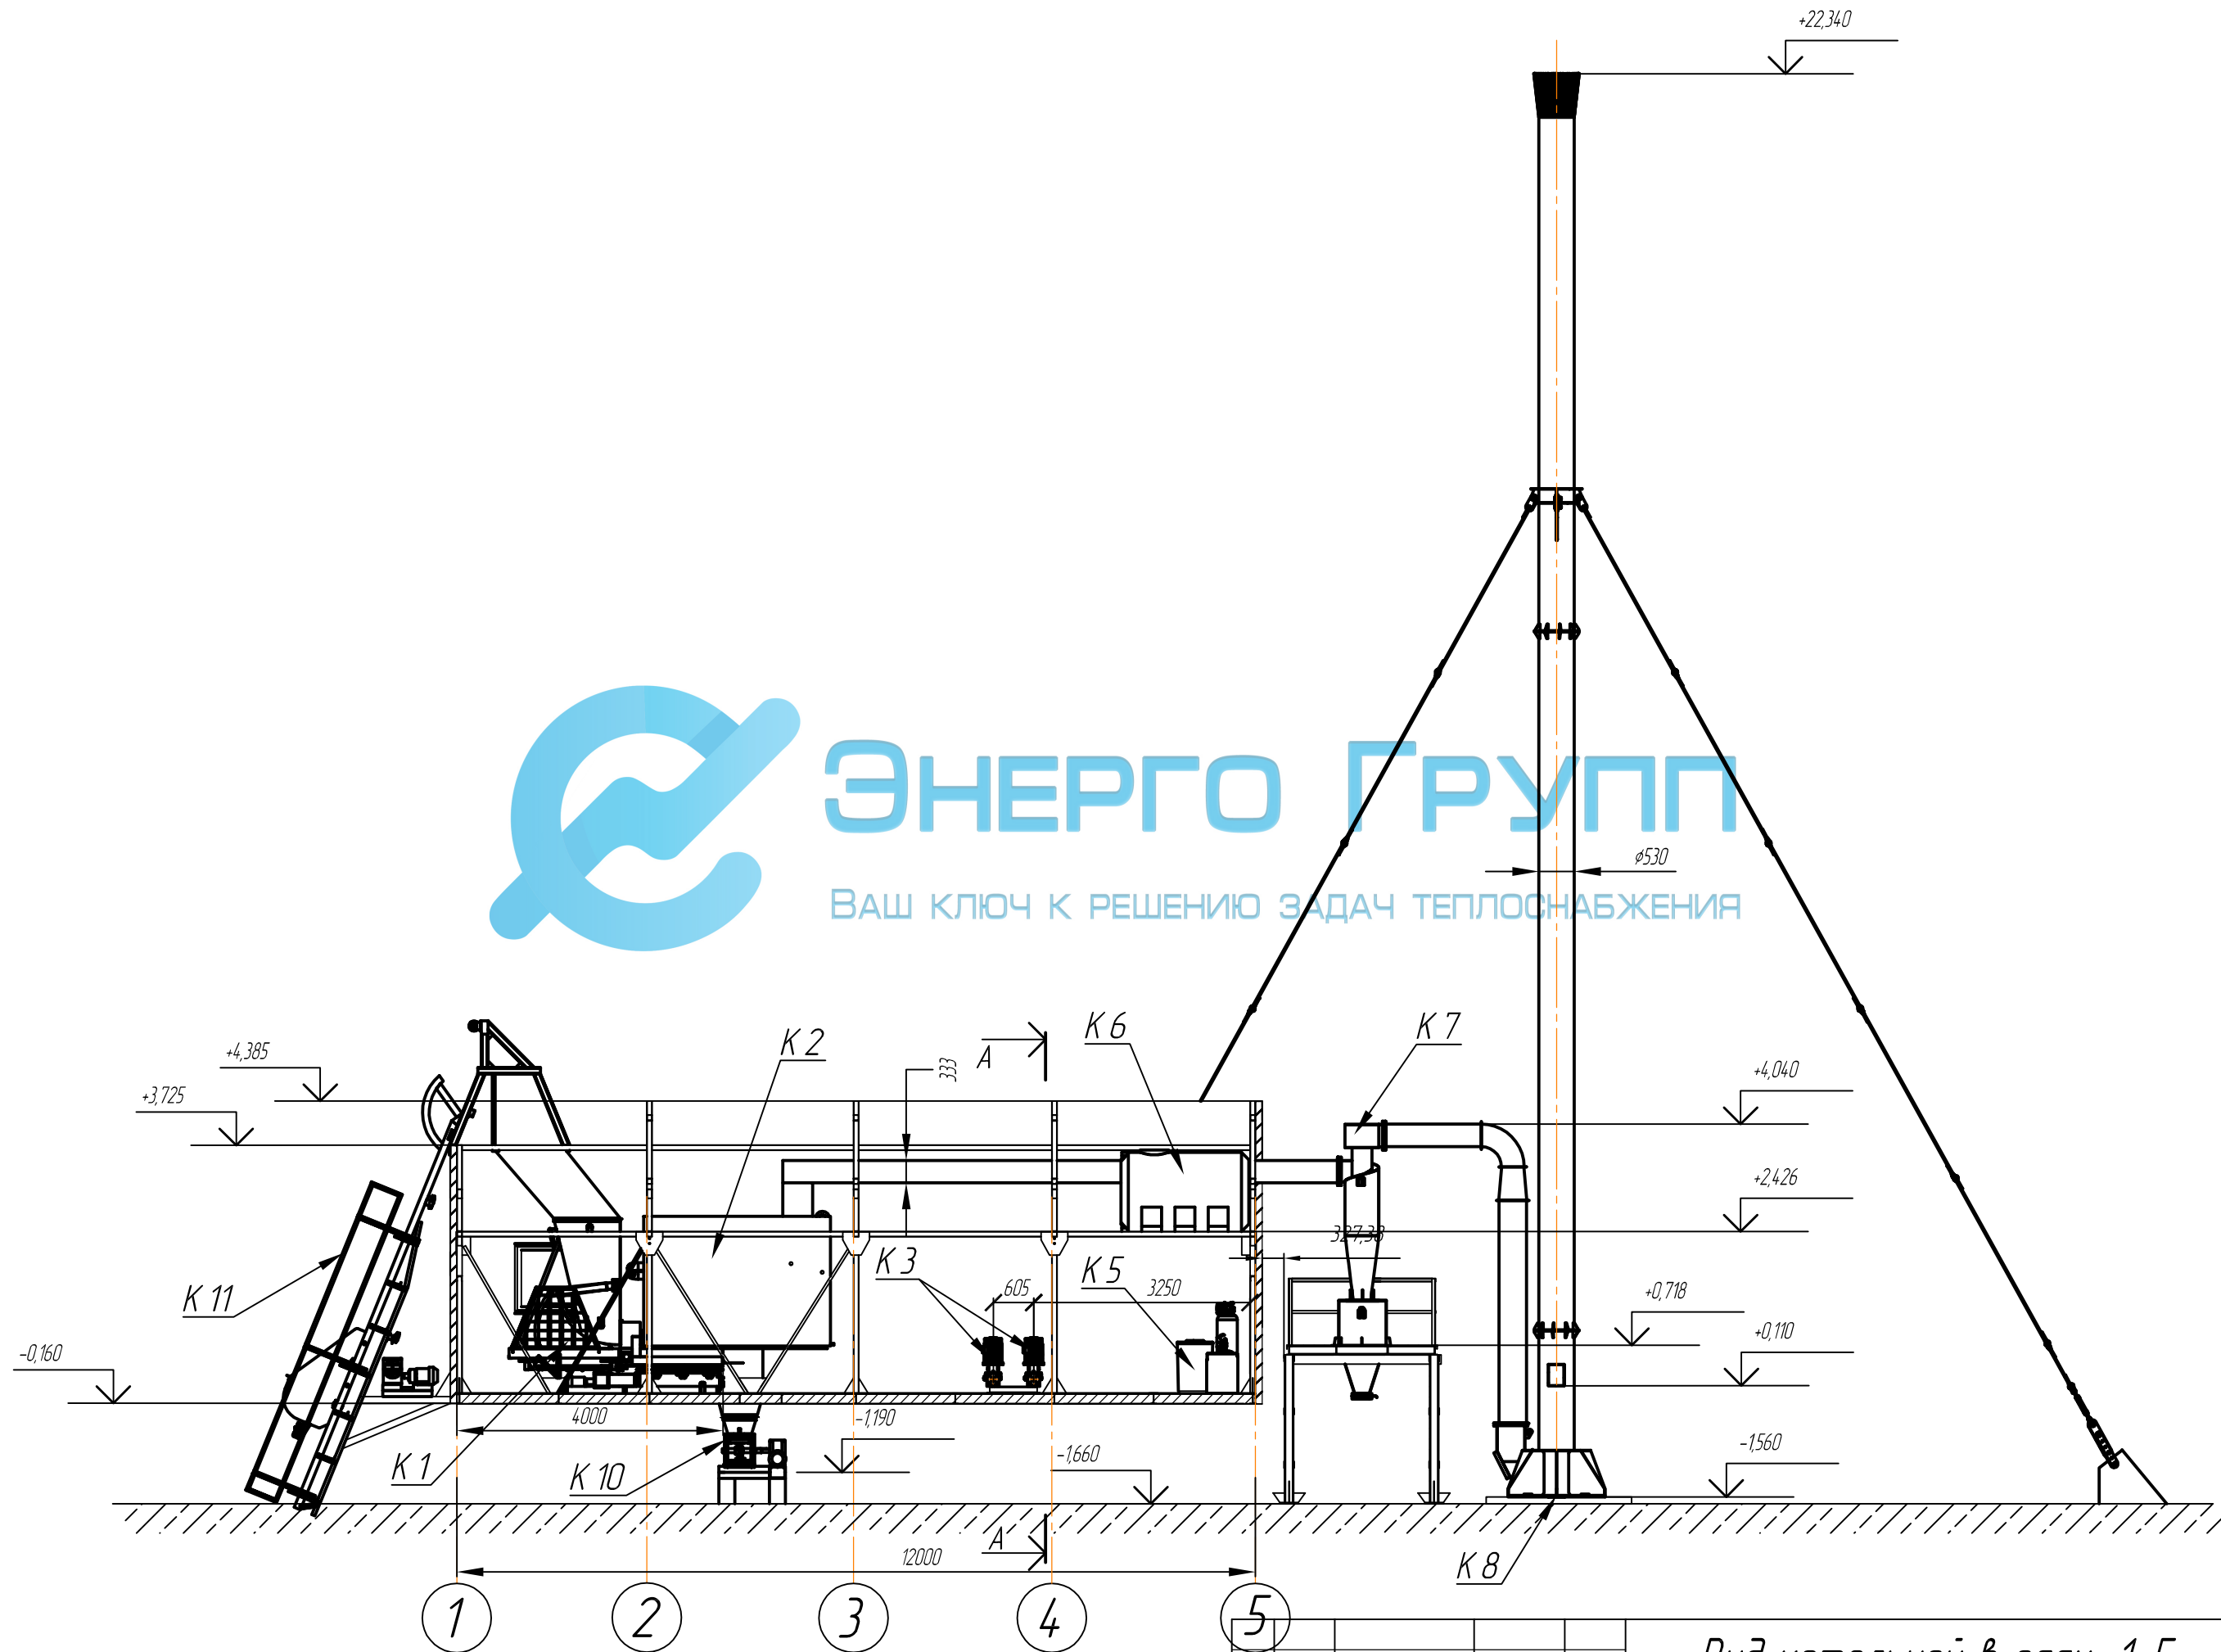

Изм.	Лист	№ докум.	Подп.	Дата

Вид котельной в осях 1-5

Лист
2

Выход газохода
сечением 302 x 333

К 6

Разрез А - А

+4,385

+3,160

+4,040

К 4

1165

390

0,000

-0,160

К 5

6660

-1,660

Г

В

Б

А

Изм.	Лист	№ докум.	Подп.	Дата

Разрез А - А

Лист
3

Копировал

Формат А 3

Изм. № подл.	Подп. и дата	Взам. инв. №	Инд. № дубл.	Подп. и дата