


План расположения оборудования.

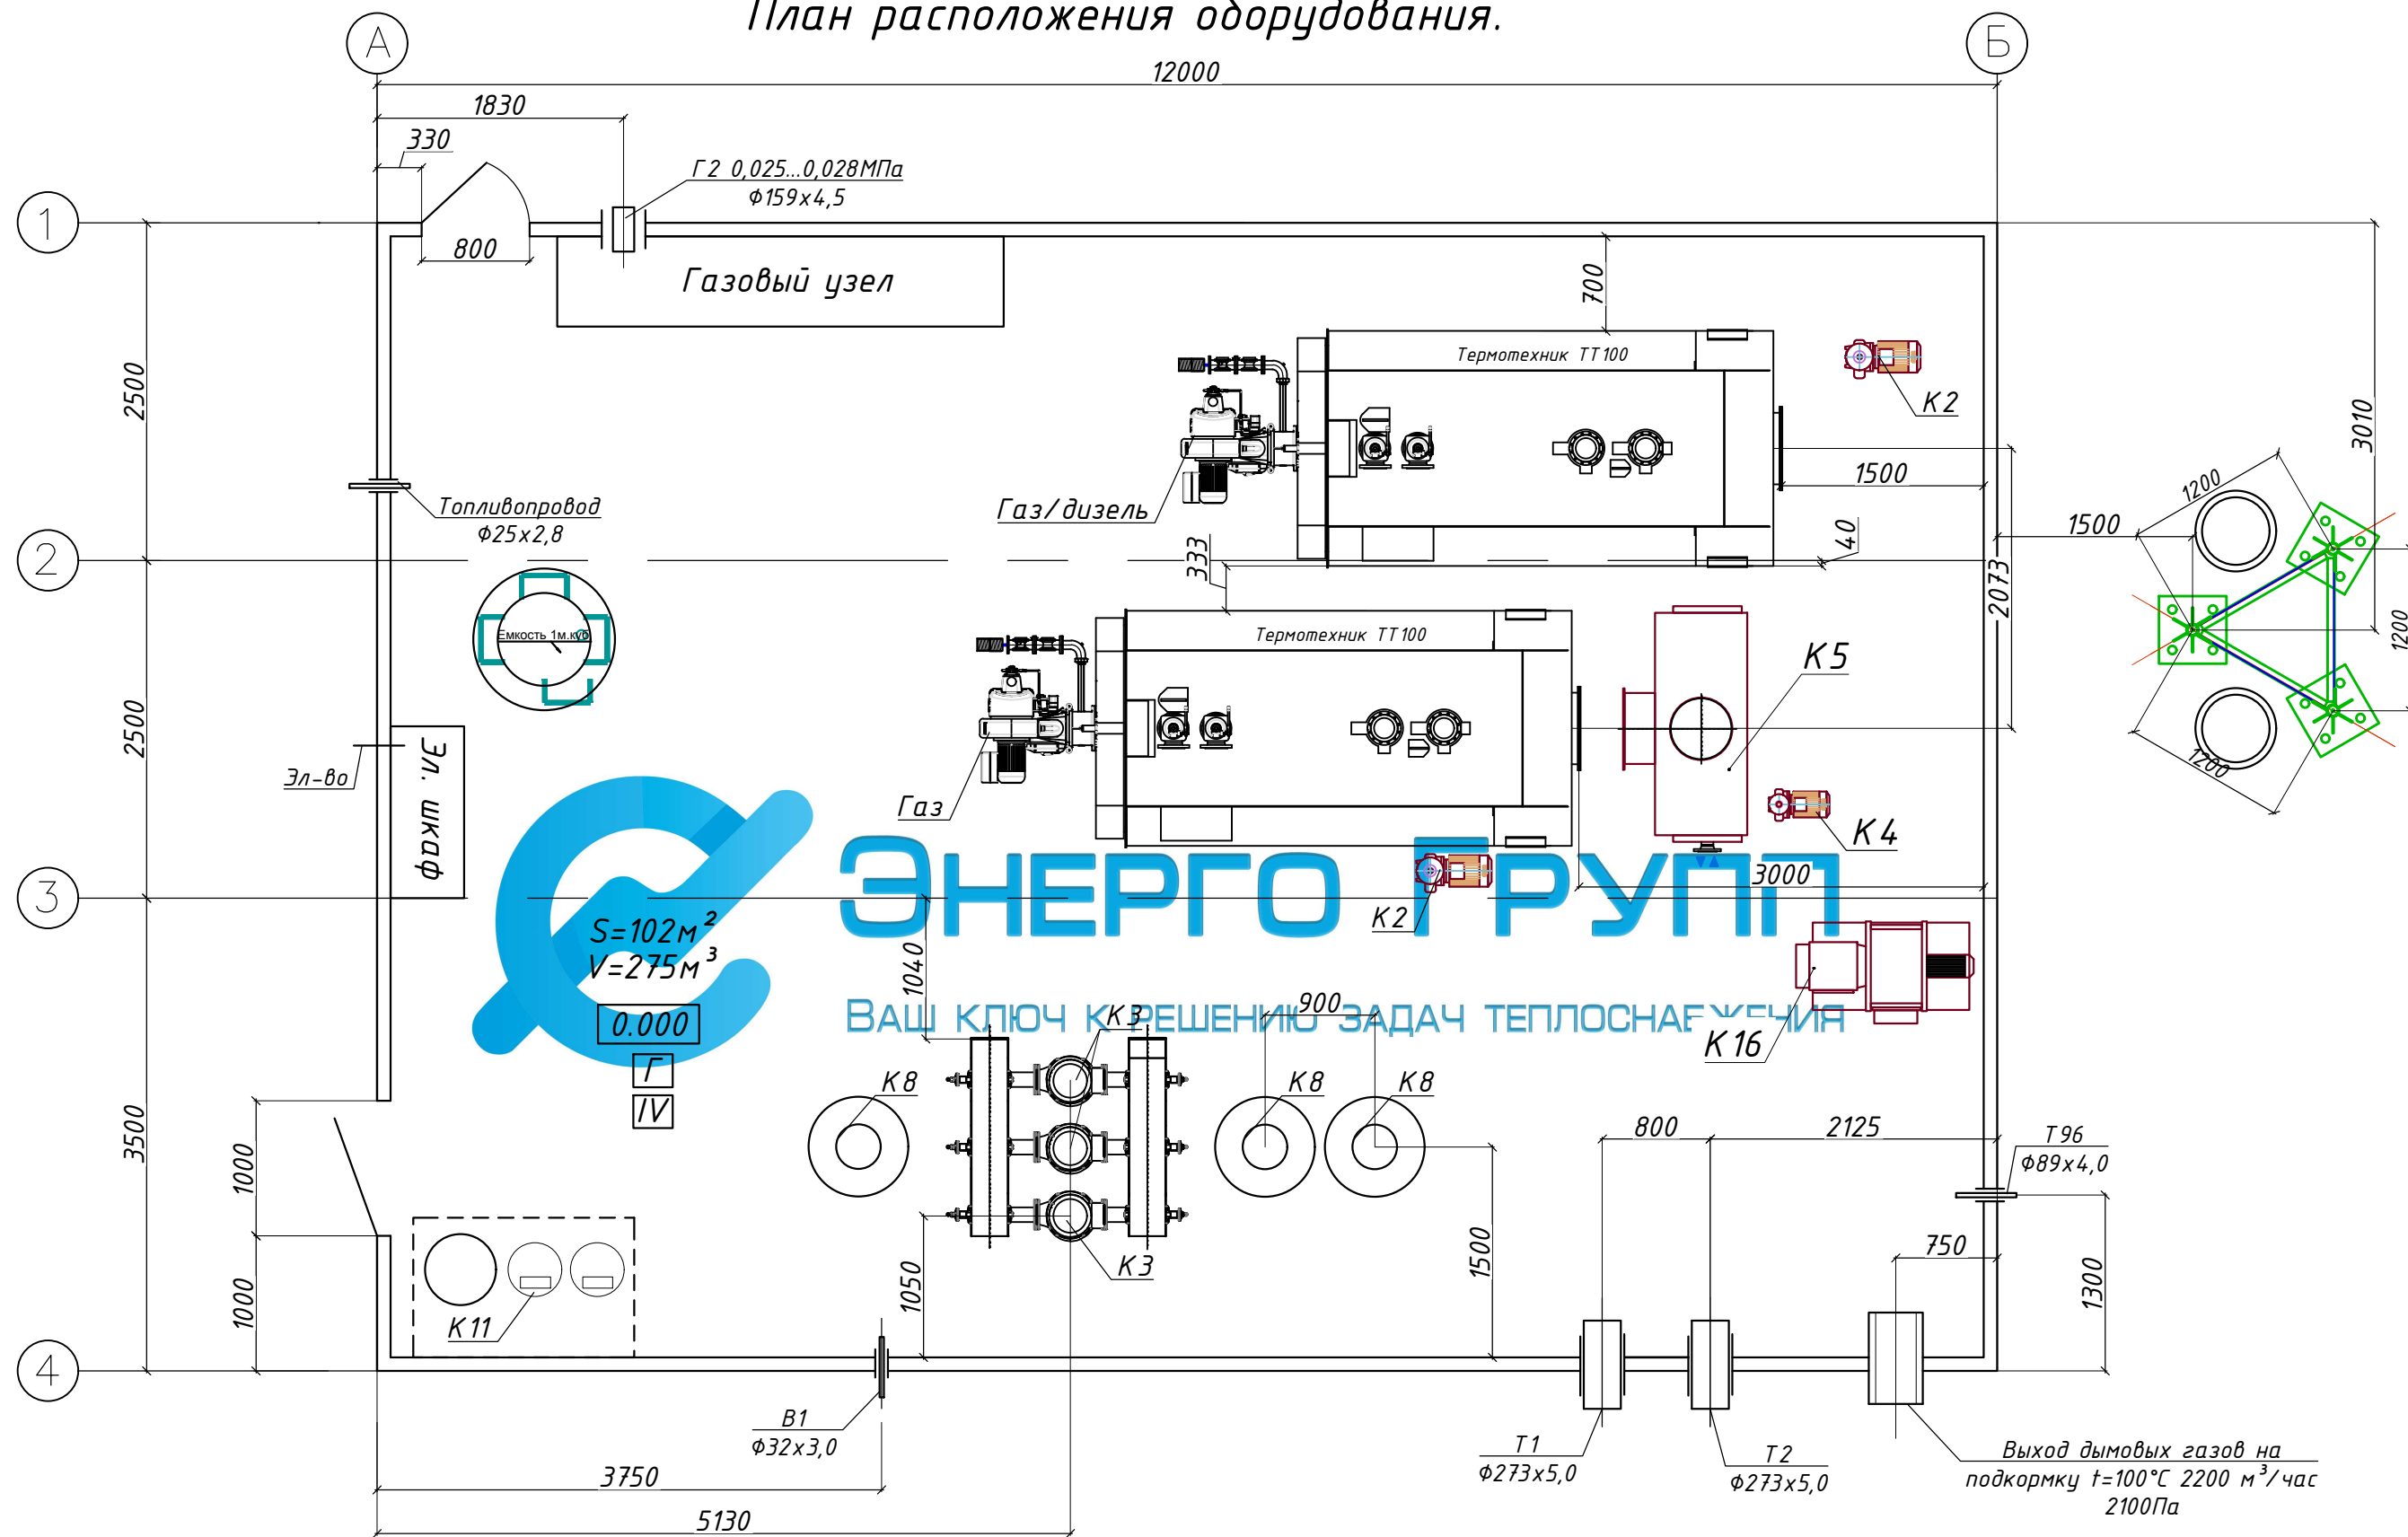

Инв. № подл. Подп. и дата. Взам. инв. №

| | | | | | | | | | |
|----------|--------|------|--------|-------|------|---|--------|------|--------|
| | | | | | | ТМ | | | |
| | | | | | | "Строительство котельной 5,0МВт для тепличного хозяйства в р-ке Крым" | | | |
| Изм. | Кол.уч | Лист | № док. | Подп. | Дата | ТКУ-5000кВт | Стадия | Лист | Листов |
| Разраб. | | | | | | | П | 2 | |
| Проверил | | | | | | | | | |
| Н. контр | | | | | | План расположения оборудования. | | | |