План на отм.-0,870

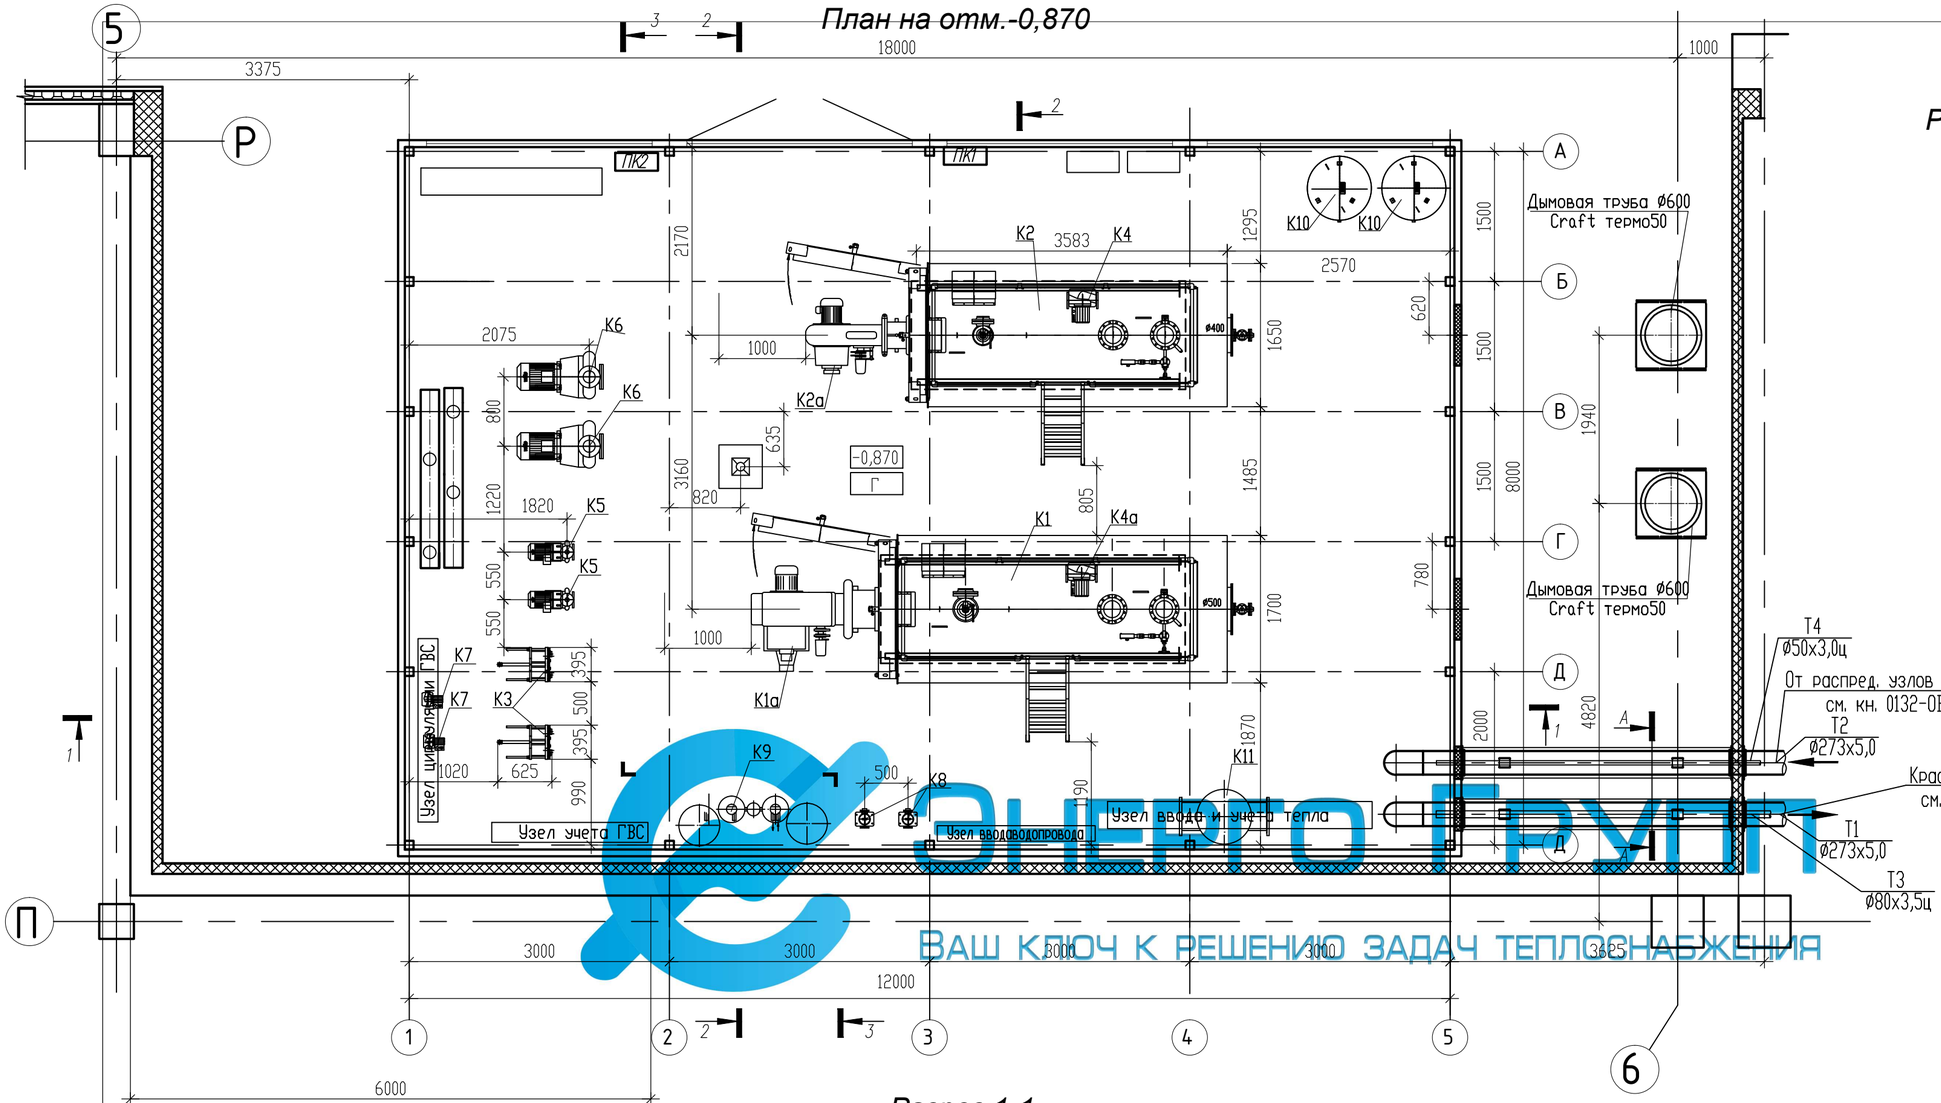

Раскладка демпферных подушек

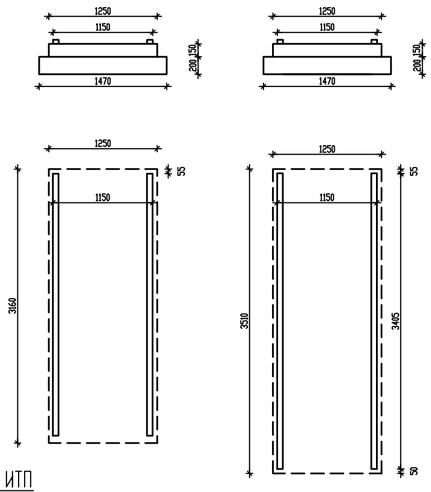

Разрез 1-1

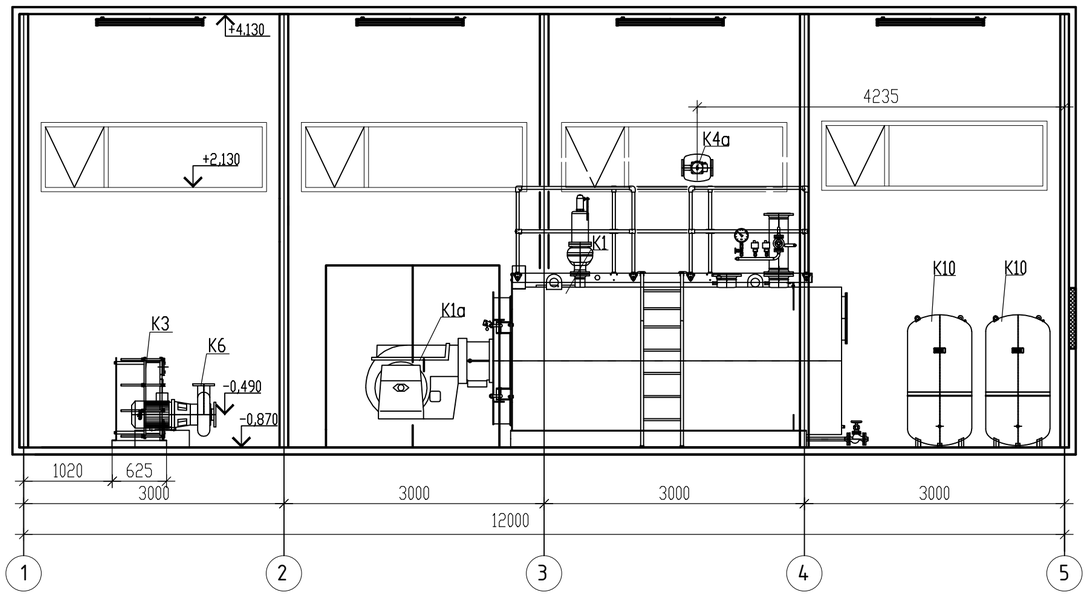

А-А

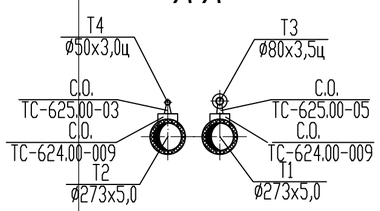

ЭНЕРГОГРУПП
ВАШ КЛЮЧ К РЕШЕНИЮ ЗАДАЧ ТЕПЛОСНАБЖЕНИЯ

Изм	Кол.уч	Лист	N док	Подпись	Дата			
Разраб.						Блочно-модульная котельная БКУ-6750	Стадия	Лист	Листов
Проверил							П	2	
Н.Контроль						Компоновка оборудования План на отм.0,000. Разрез1-1			

Взам. инв. N | Подп. и дата | Инв. N подл.

Формат А2

Разрез 2-2

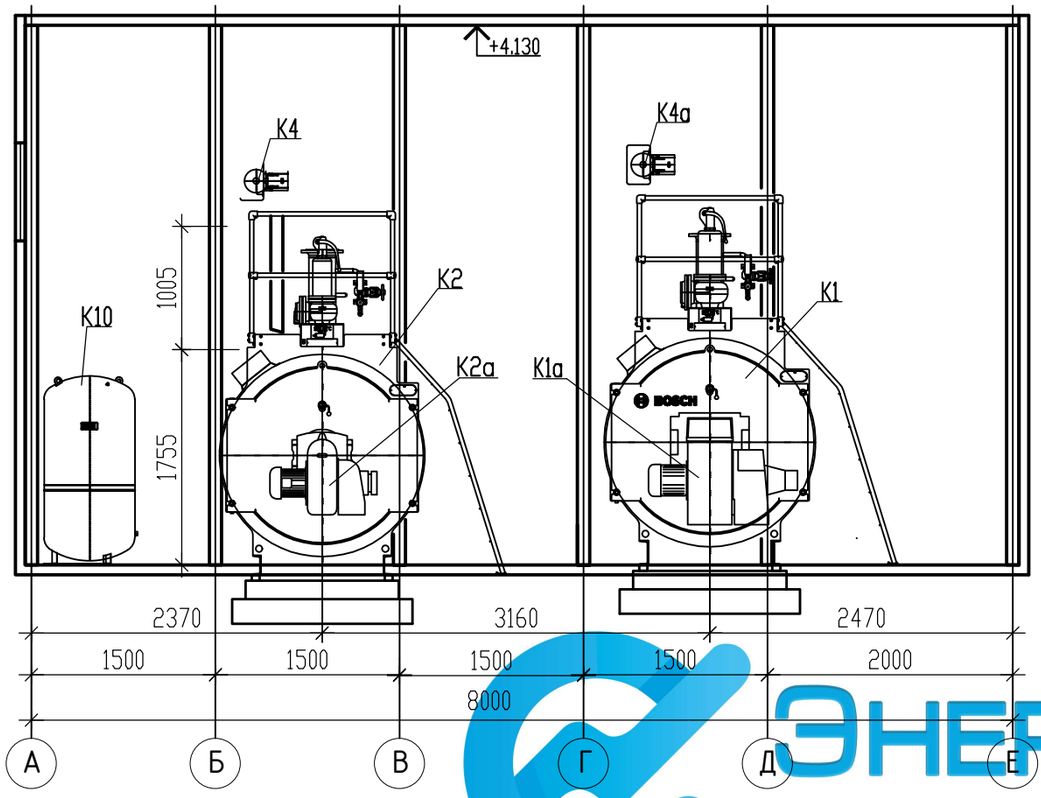

Разрез 3-3

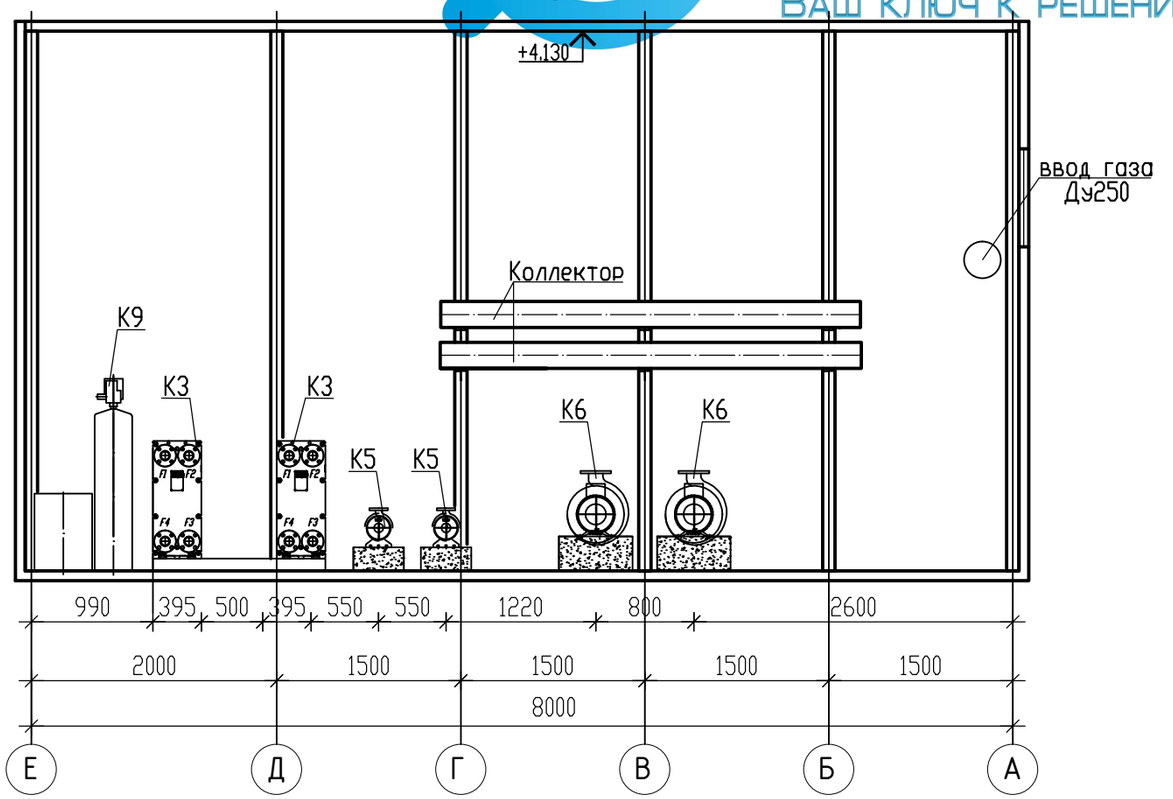

ЭНЕРГО
ВАШ КЛЮЧ К РЕШЕНИК

4
СПЕЦИФИКАЦИЯ ОСНОВНОГО ОБОРУДОВАНИЯ

Марка поз	Обозначение	Наименование	Кол	Масса ед.кг	Примеч
1	2	3	4	5	6
К1	BOSCH-UTL-24	Котел отопительный стальной Q=3050 кВт	1	4600	к-т
К1а	БАЛТУР	BGN 450 ME MM40.080 F120S-F065	1	163.5	к-т
К2	BOSCH-UTL-28	Котел отопительный стальной Q=3700 кВт	1	5600	к-т
К2а	БАЛТУР	BGN 450 ME MM40.100 G120S-F080	1	163.5	к-т
К3	HHN№19A-10-40TMTL59	Теплообменник Q=0,7МВт,F=8,36 м^2	2	230	шт
К4	TOP-S 80/10-3 (2165543)	Насос котловой Q=40 м3/час,H=4,9м	1	30.1	шт
К4а	TOP-S 80/10-3 (2165543)	Насос котловой Q=50 м3/час,H=5,0м	1	30.1	шт
К5	BL 40/170-1.1/4 (2089382)	Насос ГВС греющего контура Q=25 м3/час,H=9,1м	2	52	шт
К6	BL 125/245-15/4 (2142063)	Насос смесит контура №2ТЦ Q=270м3/час,H=15м	2	267	шт
К7	TOP-S 25/10 PN10 (2061962)	Насос циркуляция ГВС Q=2.5м3/час,H=7.0м	2	6,2	шт
К8	MVI103-1/16/E/3-400-50-2	Насос подпиточный	2	22	шт
	Wilo (40704469)	Q=2,0 м^3/ч,H=0,15 МПа, N=0,37кВт,I=0,95А,U=380В			1раб/ 1резер.
К9	Olka WST-1,8-2,2-Pal-(CS) арт.( )	Установка умягчения непрерывного действия Q=1,8-2,2 м3/ч	1	170	
К10	Reflex N 600,Ру 6бар, t=120^{0}C	Расширительный бак V-600 л	2	66,0	шт
	арт. (8218400)	Рпредв. до 1.5 бар. R1"			
К11	ТС-567.00.000-94	Грязквик Ду300,Ру1,6МПа	1	656	шт

Изм	Кол.уч	Лист	N док	Подпись	Дата			
Разраб.						Блочно–модульная котельная БКУ–6750	Стадия	Лист	Листов
Проверил							П	3	
Н.Контроль						Компоновка оборудования Разрез 2–2. Разрез 3–3. Спецификация			

Взам. инв. N

Подп. и дата

Инв. N подл.

Формат А3

Разрез 1-1

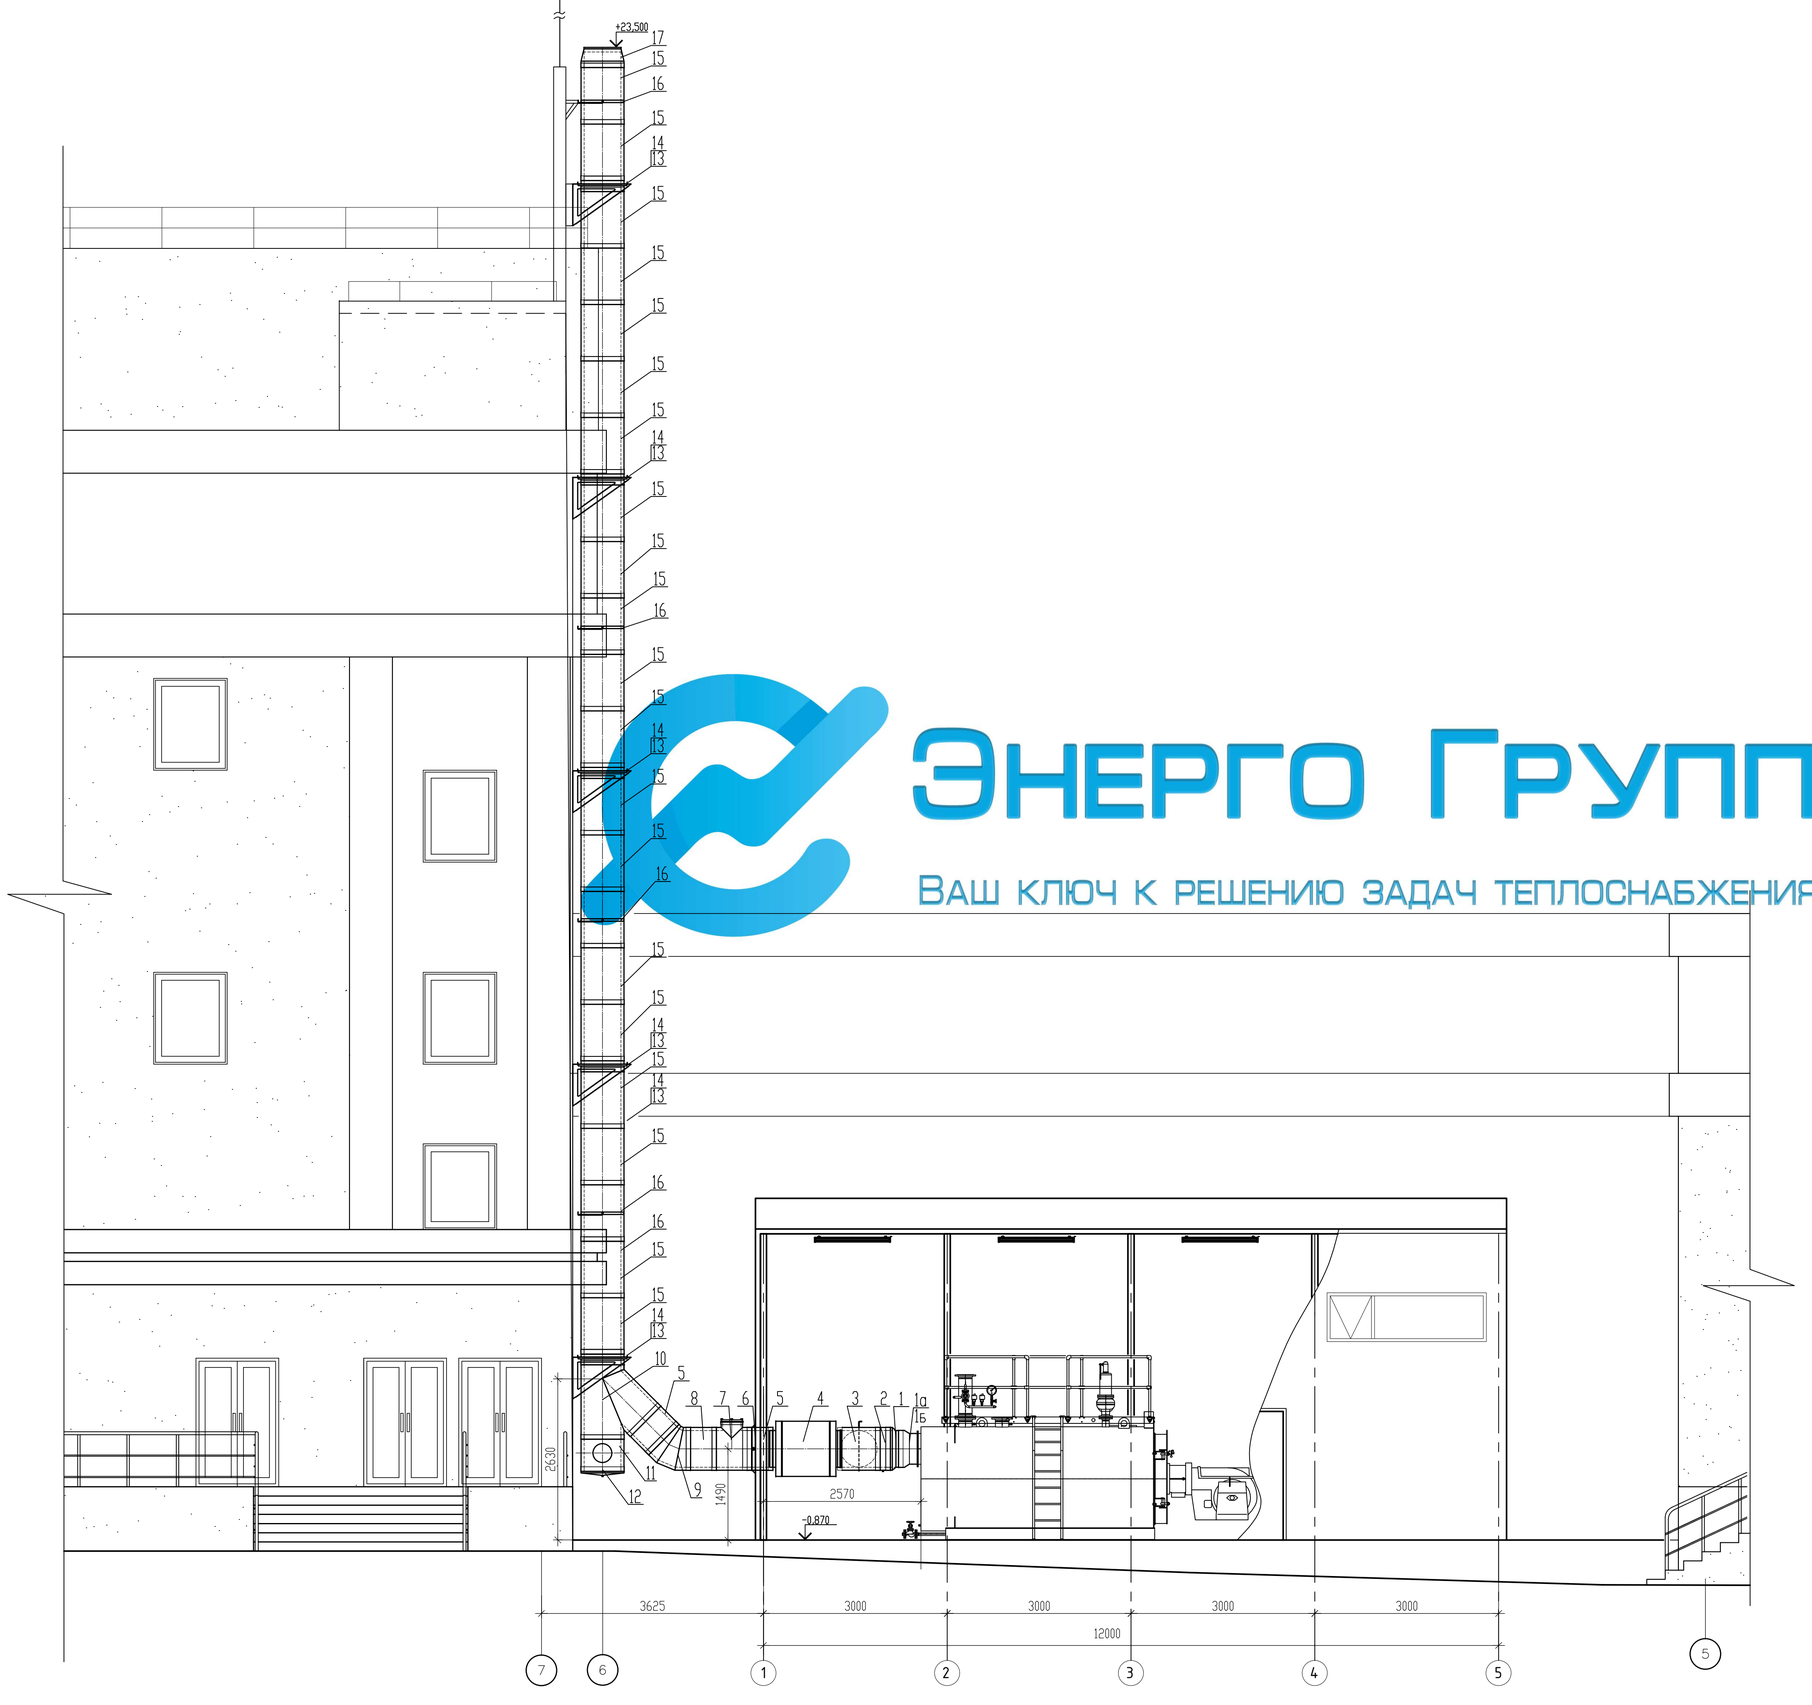

Разрез 2-2

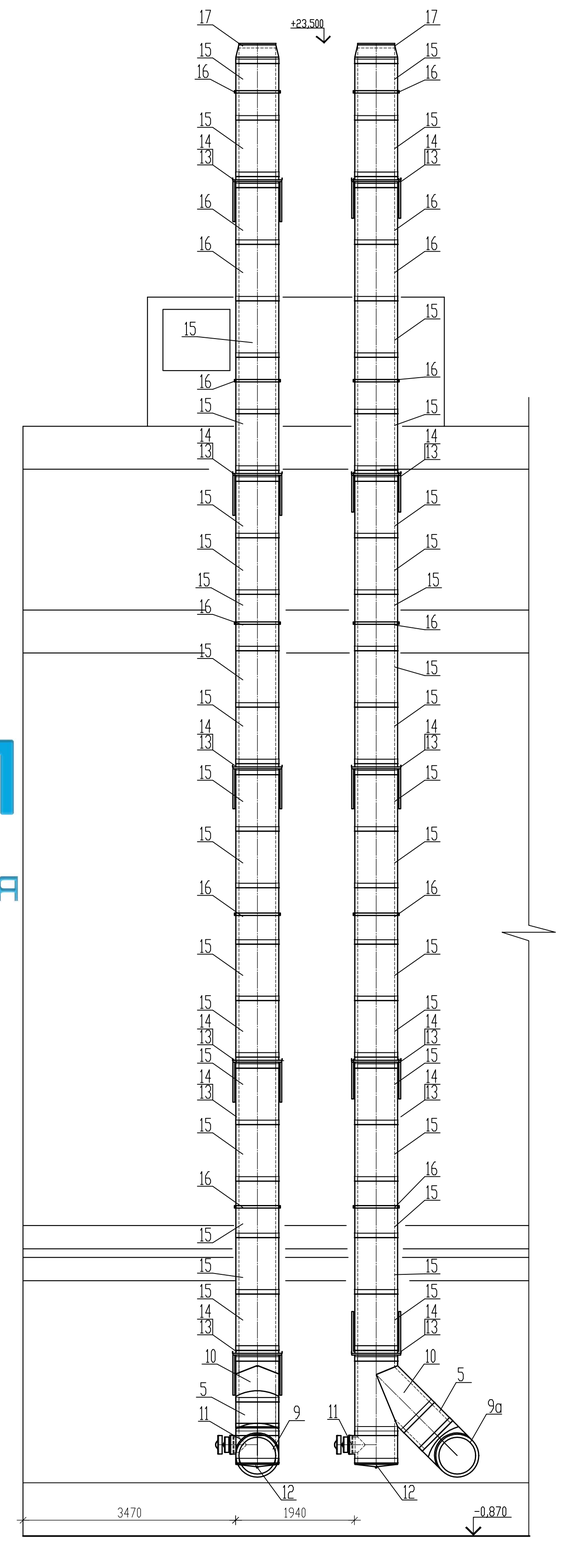

Энерго Групп
Ваш ключ к решению задач теплоснабжения

Изм	Кол.уч	Лист	N док.	Подпись	Дата			
Разраб.						Блочно-модульная котельная БКУ-6750	Стадия	Лист	Листов
Проверил							П	5	
Н.Контроль						Газоходы котельной. Разрез 1-1. Разрез 2-2			

Взам. инв. N | Подпись и дата | Инв. N подл.

Формат А1