


Модульная котельная установка
с установленной мощностью 1,0 МВт
(2 котла по 0,5 МВт – один в работе,
второй в резерве)

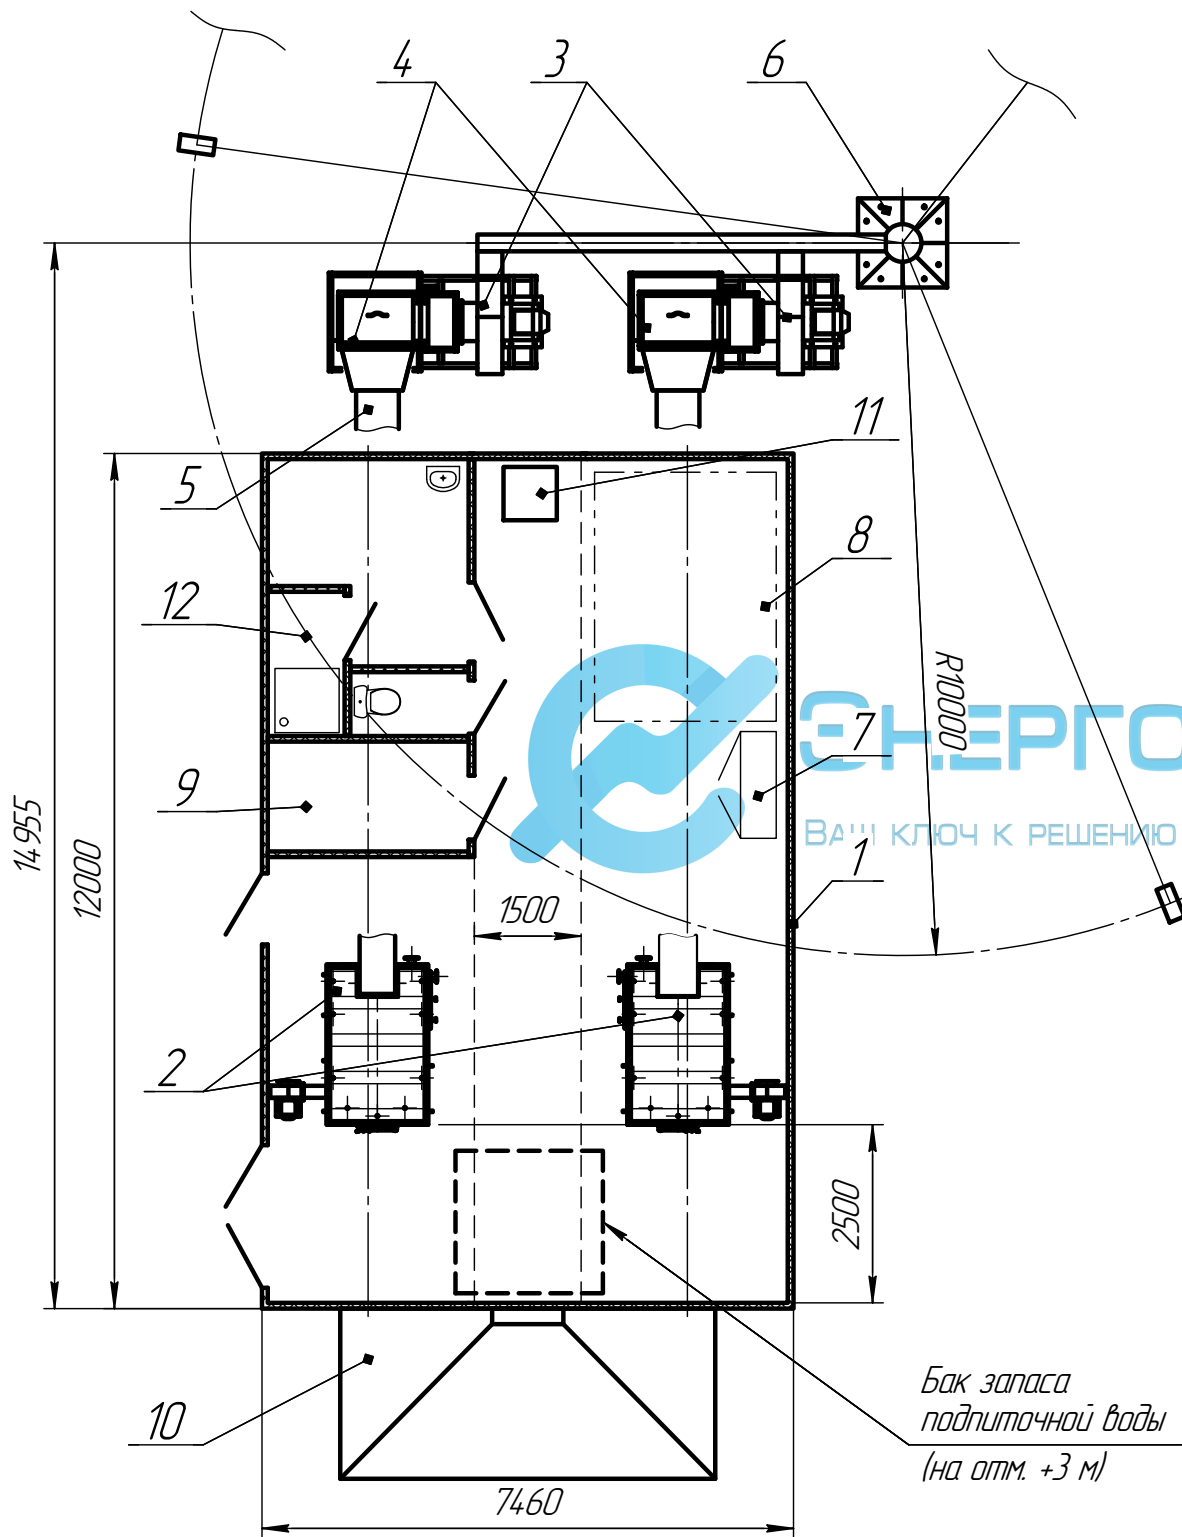

Поз.	Наименование	Кол-во
1	Блок-модуль здания котельной (под общей крышей)	2
2	Котел водогрейный КВМ-0,5 МВт с ручной загрузкой угля и вентилятором поддува	2
3	Дымосос	2
4	Золословитель дымовых газов с бункером под золу	2
5	Газоходы	комплект
6	Труба дымовая $\phi 520$ мм высота 21 м с растяжками	1
7	Электрооборудование (шкаф электрический общекотельный, кабельная продукция, освещение)	комплект
8	Гидрооборудование (в том числе:)	комплект
	- насосы сетевые	2
	- насосы циркуляционные ГВС	2
	- насосы подпиточные	2
	- теплообменники ГВС	2
	- водоподготовка типа "комплексон"	1
	- бак запаса подпиточной воды 1 м ³	1
9	Комната оператора	1
10	Бункер угля под загрузку автомобилем или погрузчиком	1
11	Отопительно-вентиляционная установка	1
12	Бытовые помещения - туалет, душевая, раздевалка	комплект

Бак запаса
подпиточной воды
(на отм. +3 м)