




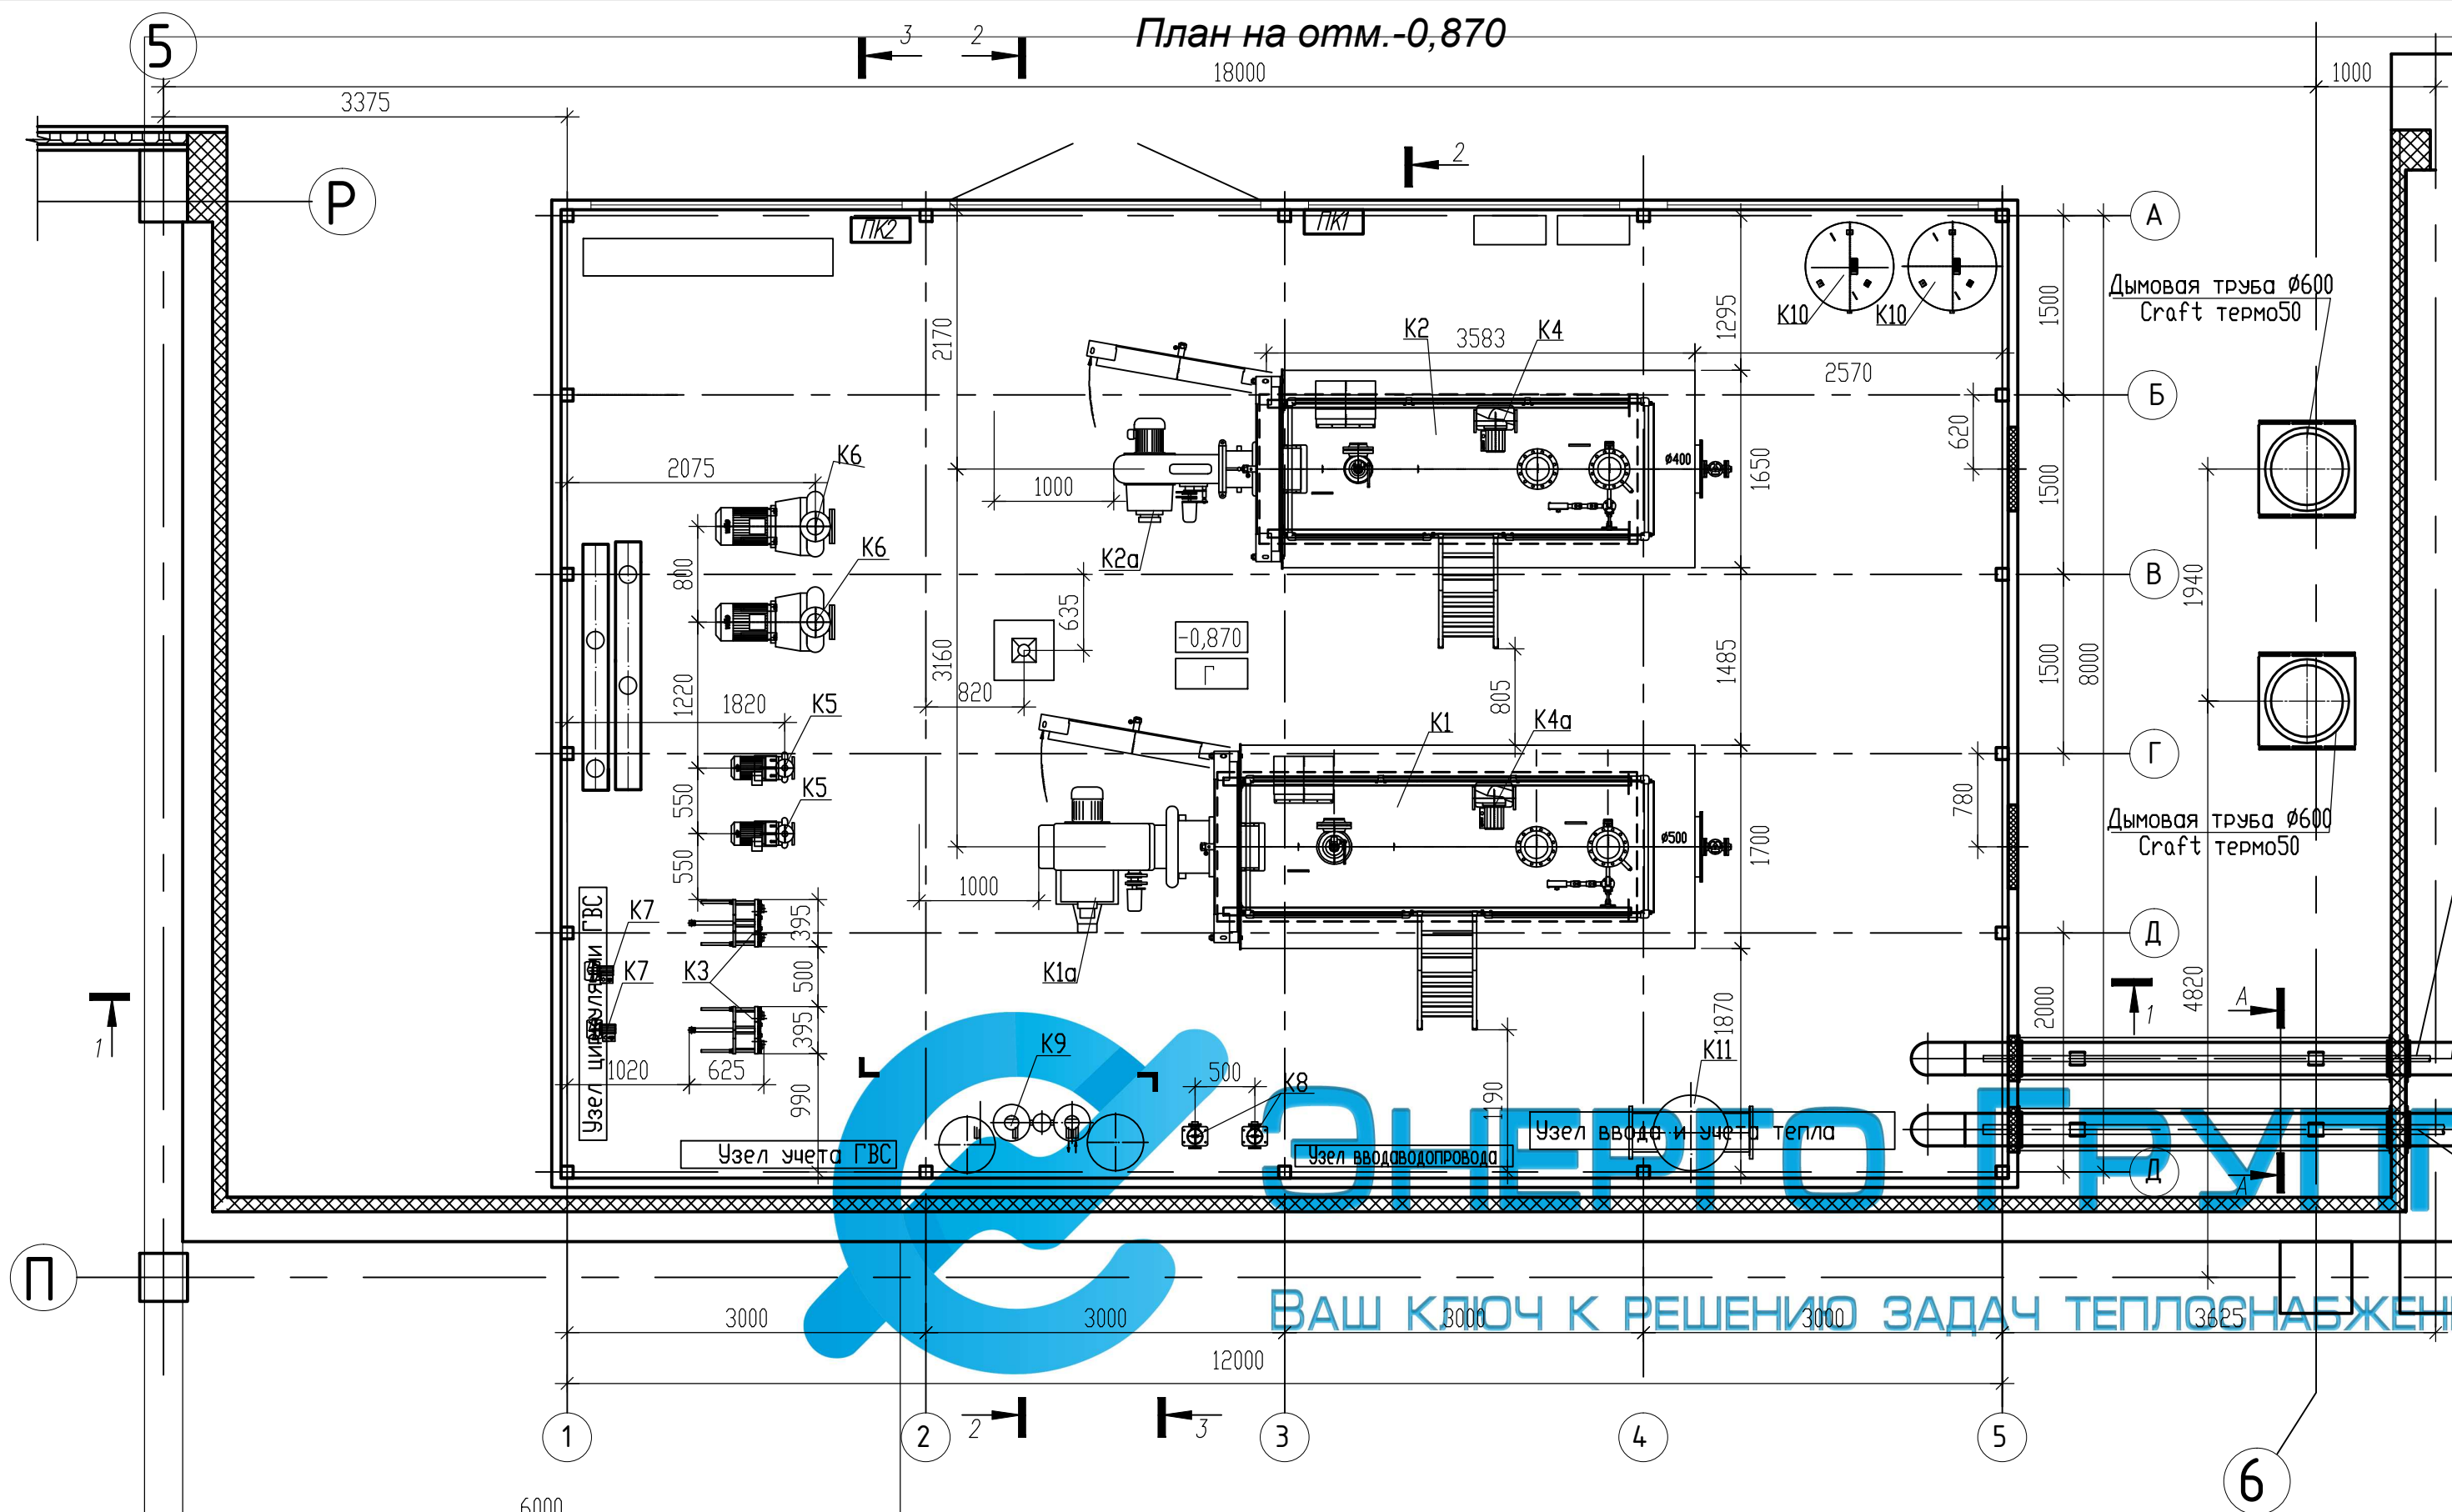


Раскладка демпферных подушек

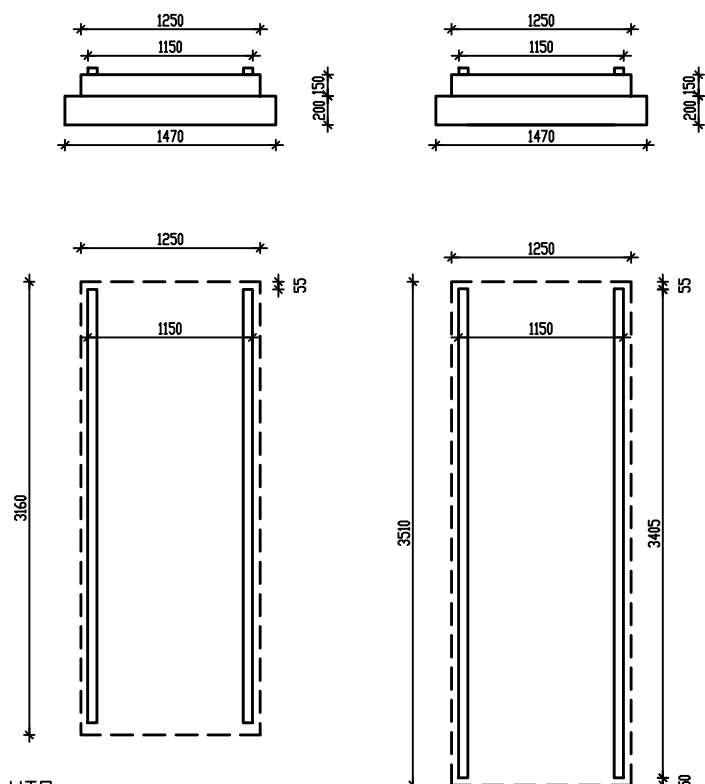

Разрез 1-1

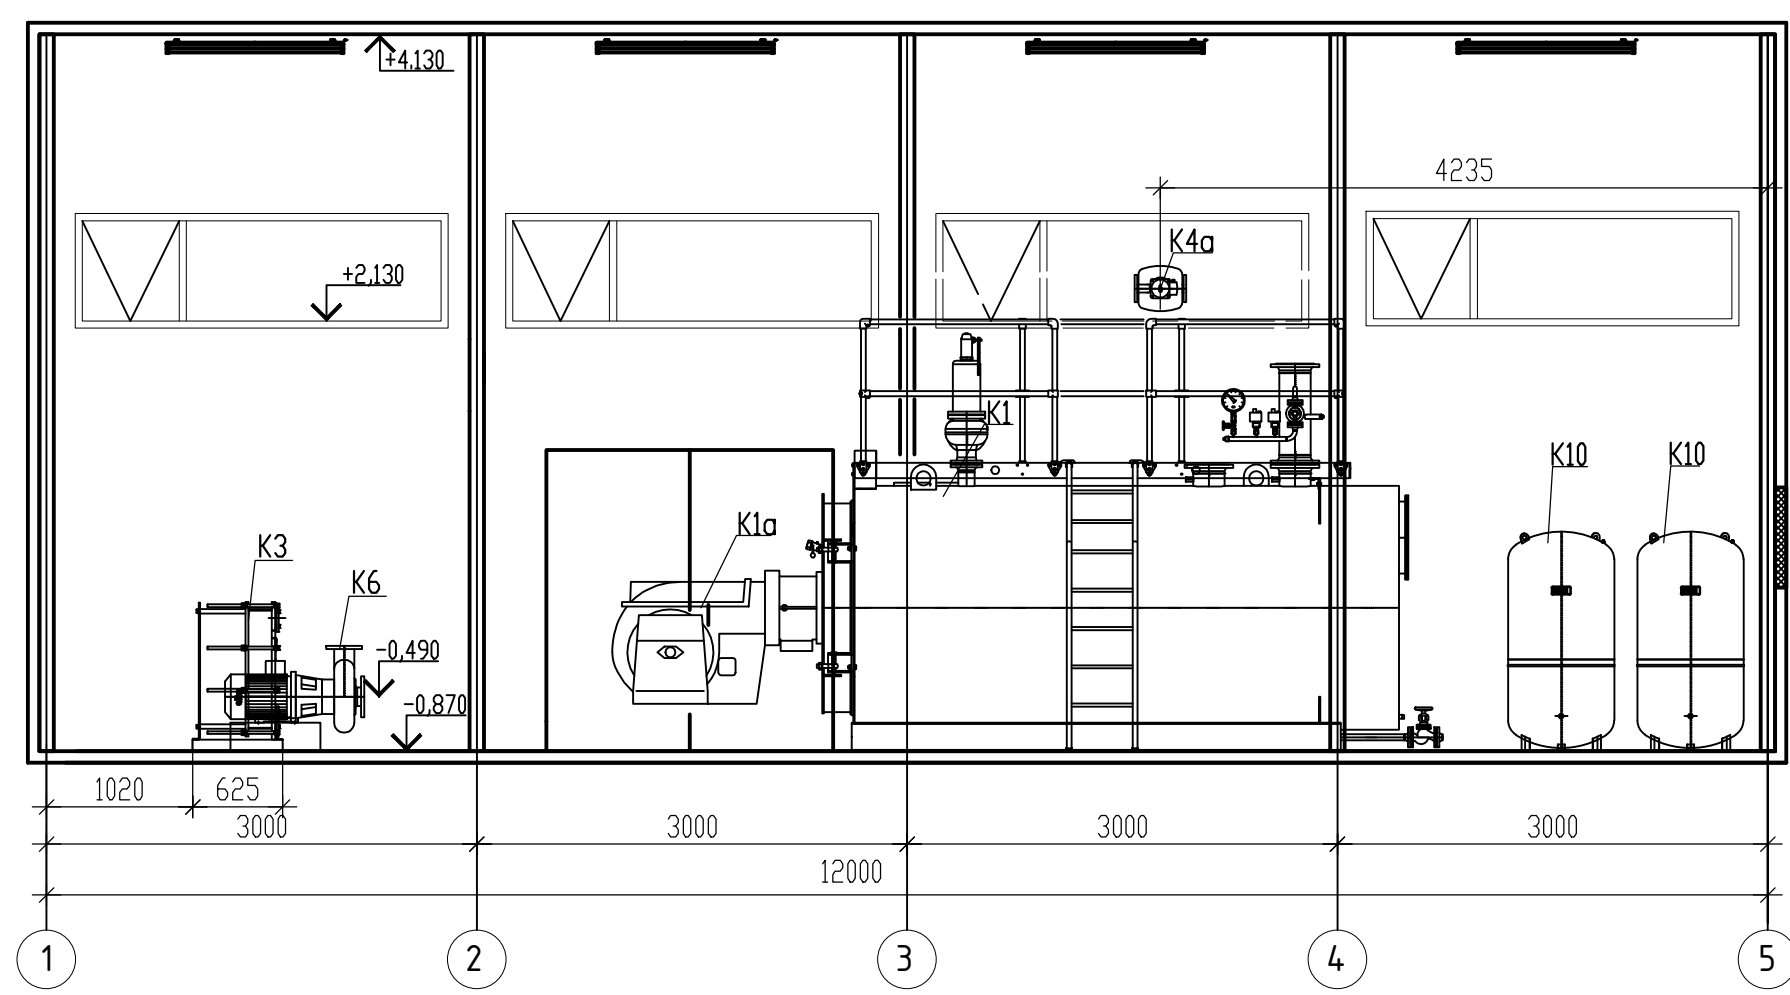

A-A


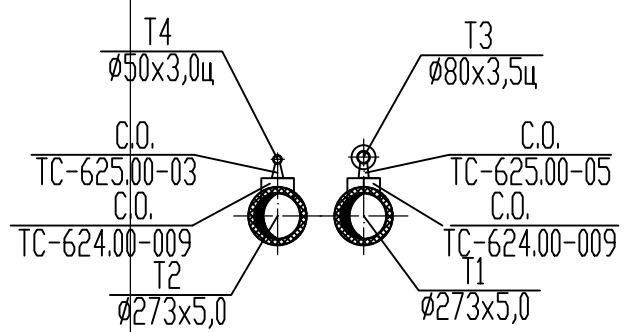


Изм.	Кол.уч.	Лист	N док.	Подпись	Дата				
Разроб.									
Проверил									
Н.Контроль									

Блочно-модульная котельная				Стадия	Лист	Листов
БКУ-6750				П	2	
Компоновка оборудования						
План на отм.0,000.Разрез1-1						

Разрез 1-1

Разрез 2-2

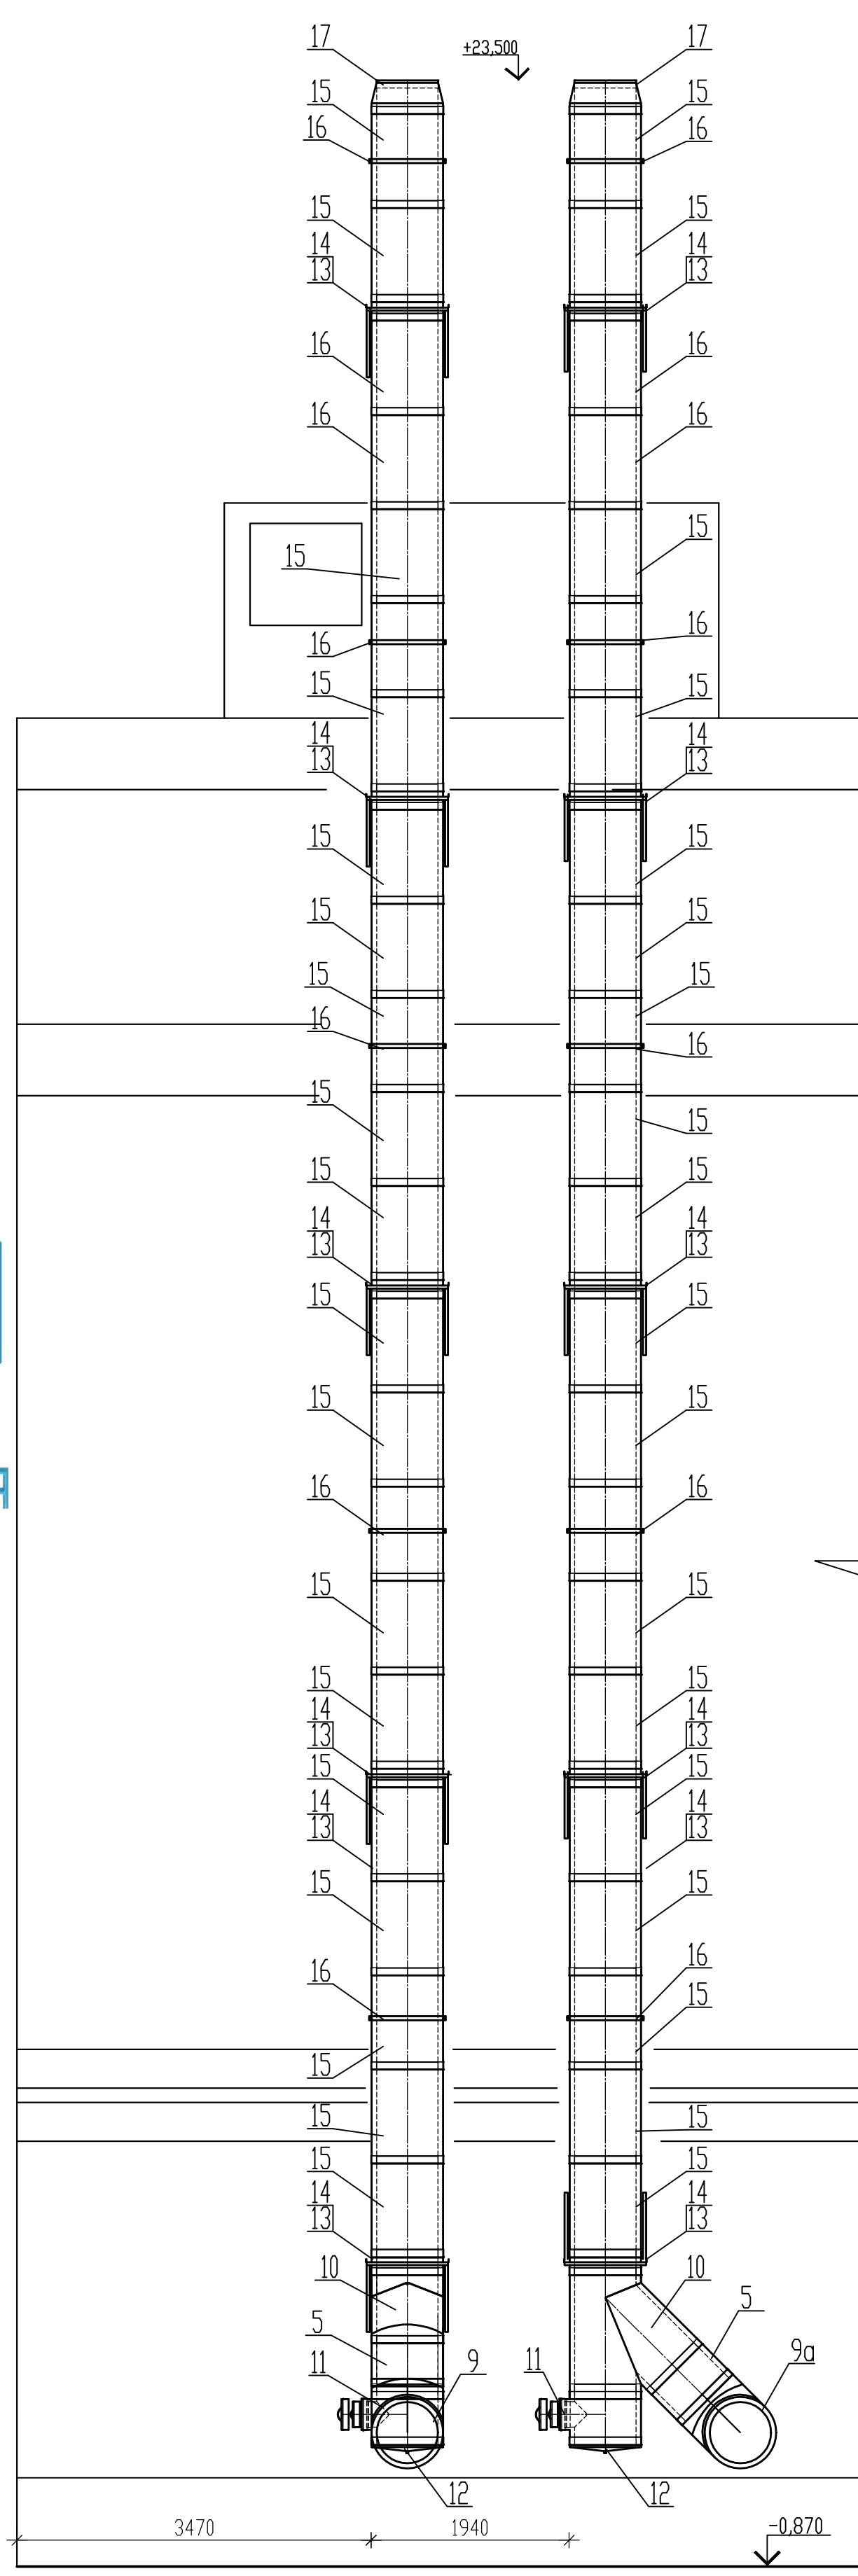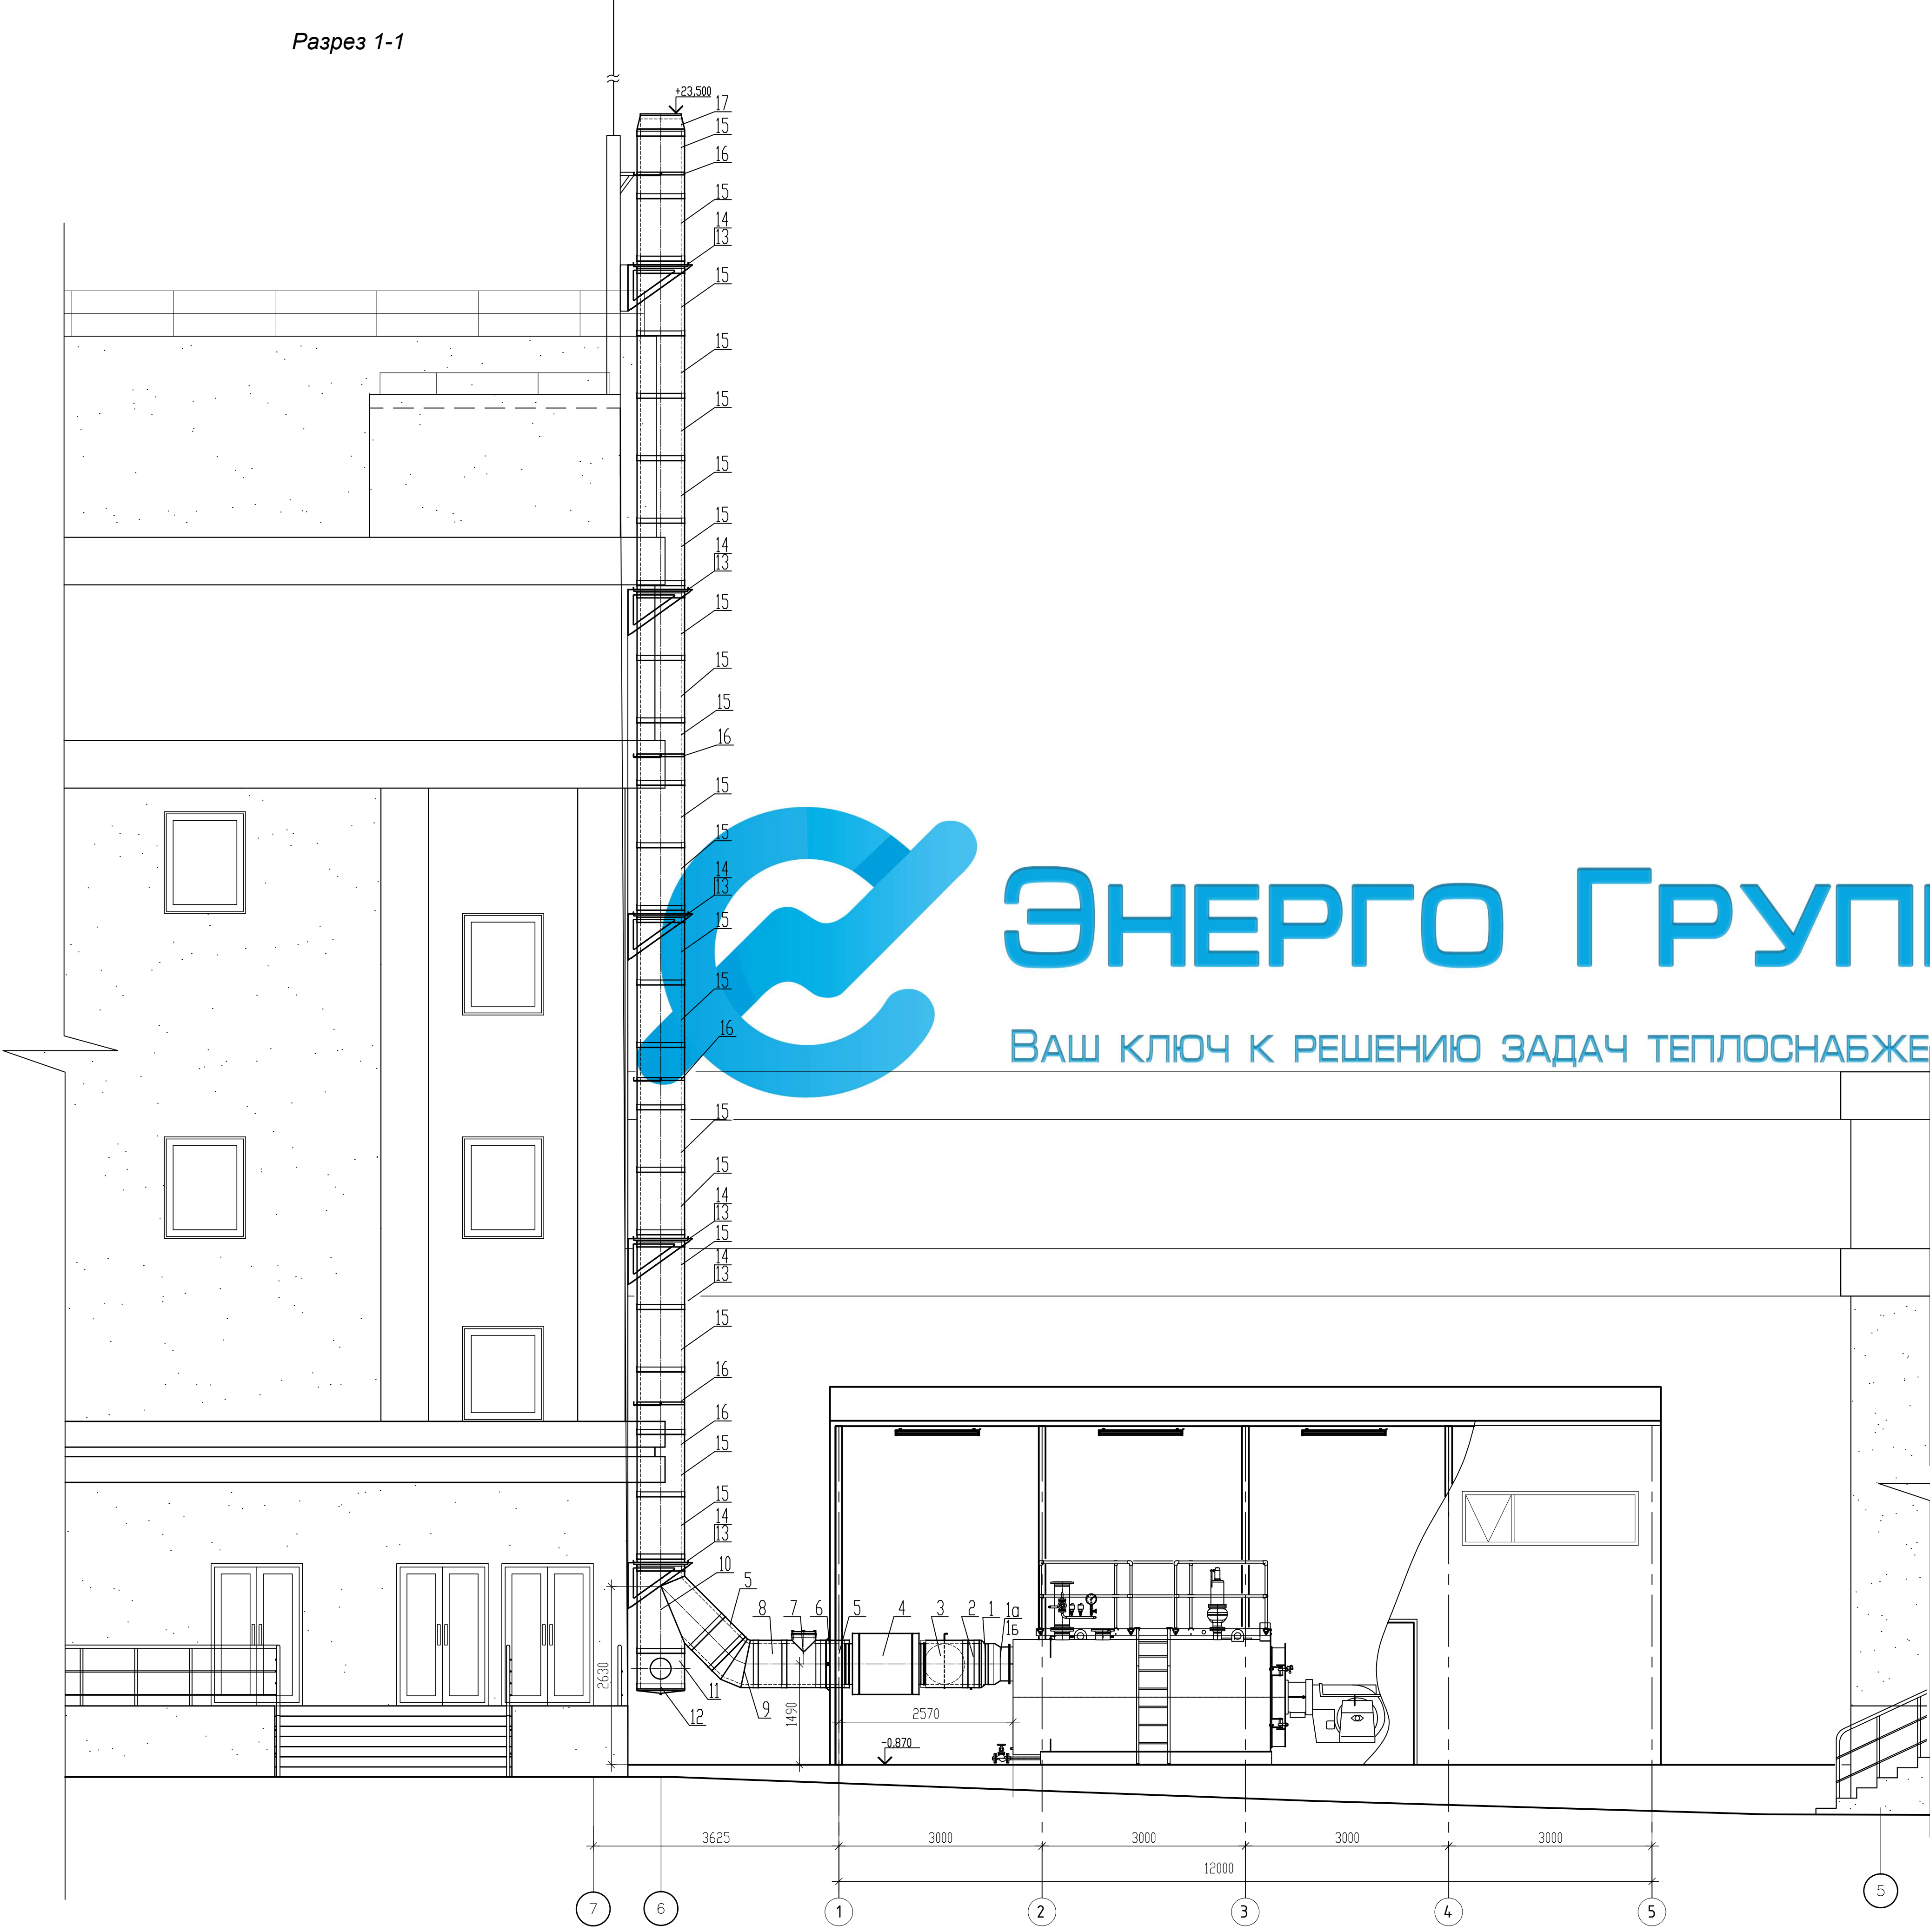

Изм.	Колуч.	Лист	№ док.	Подпись	Дата			
Разраб.						Блочнo-модульная котельная БКУ-6750		
Проверил						Стоячая		
						П		
						Лист		
						5		
Н.Контроль						Листов		

Газоходы котельной.Разрез 1-1.Разрез 2-2

Формат А 1