

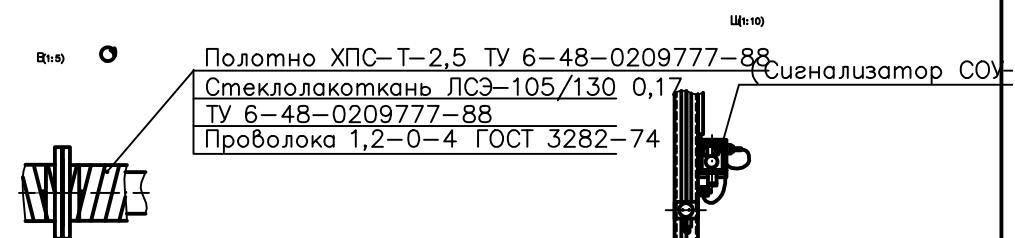
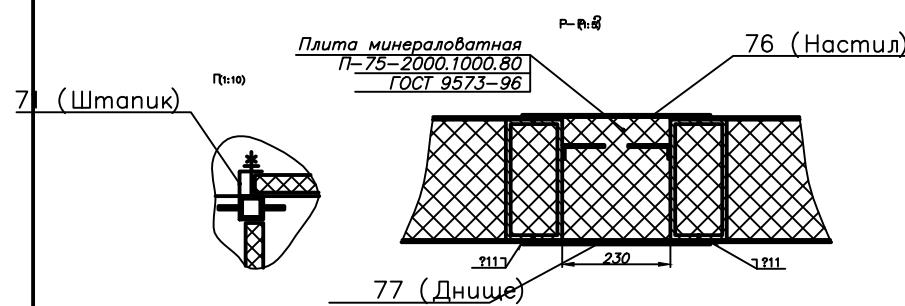


Блок установки газоочистки, блок дымососов, скребковый транспортер, газоходы, лестницы, панели покрытия условно не показаны

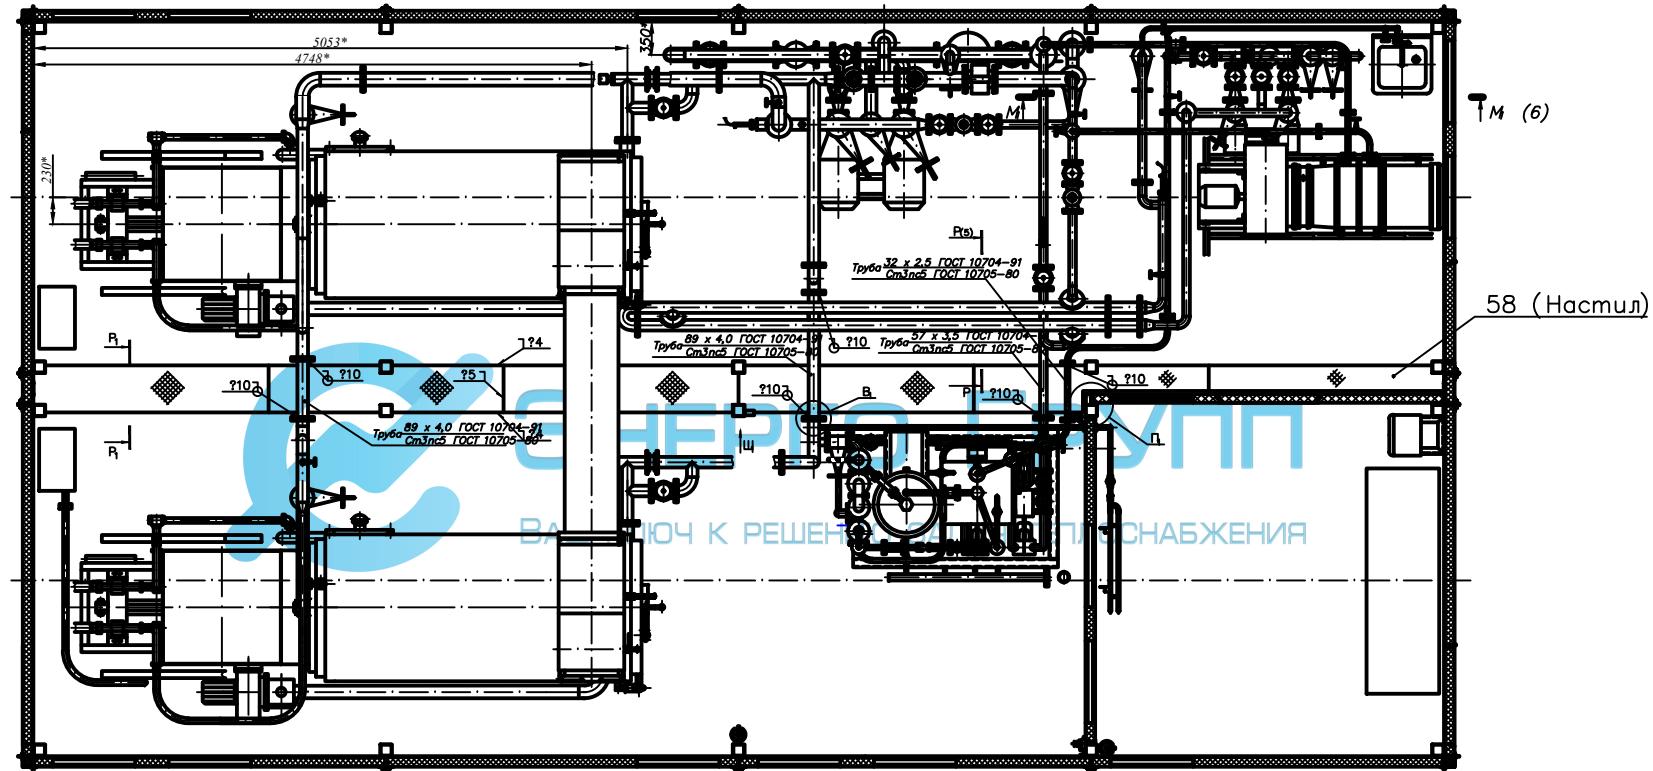

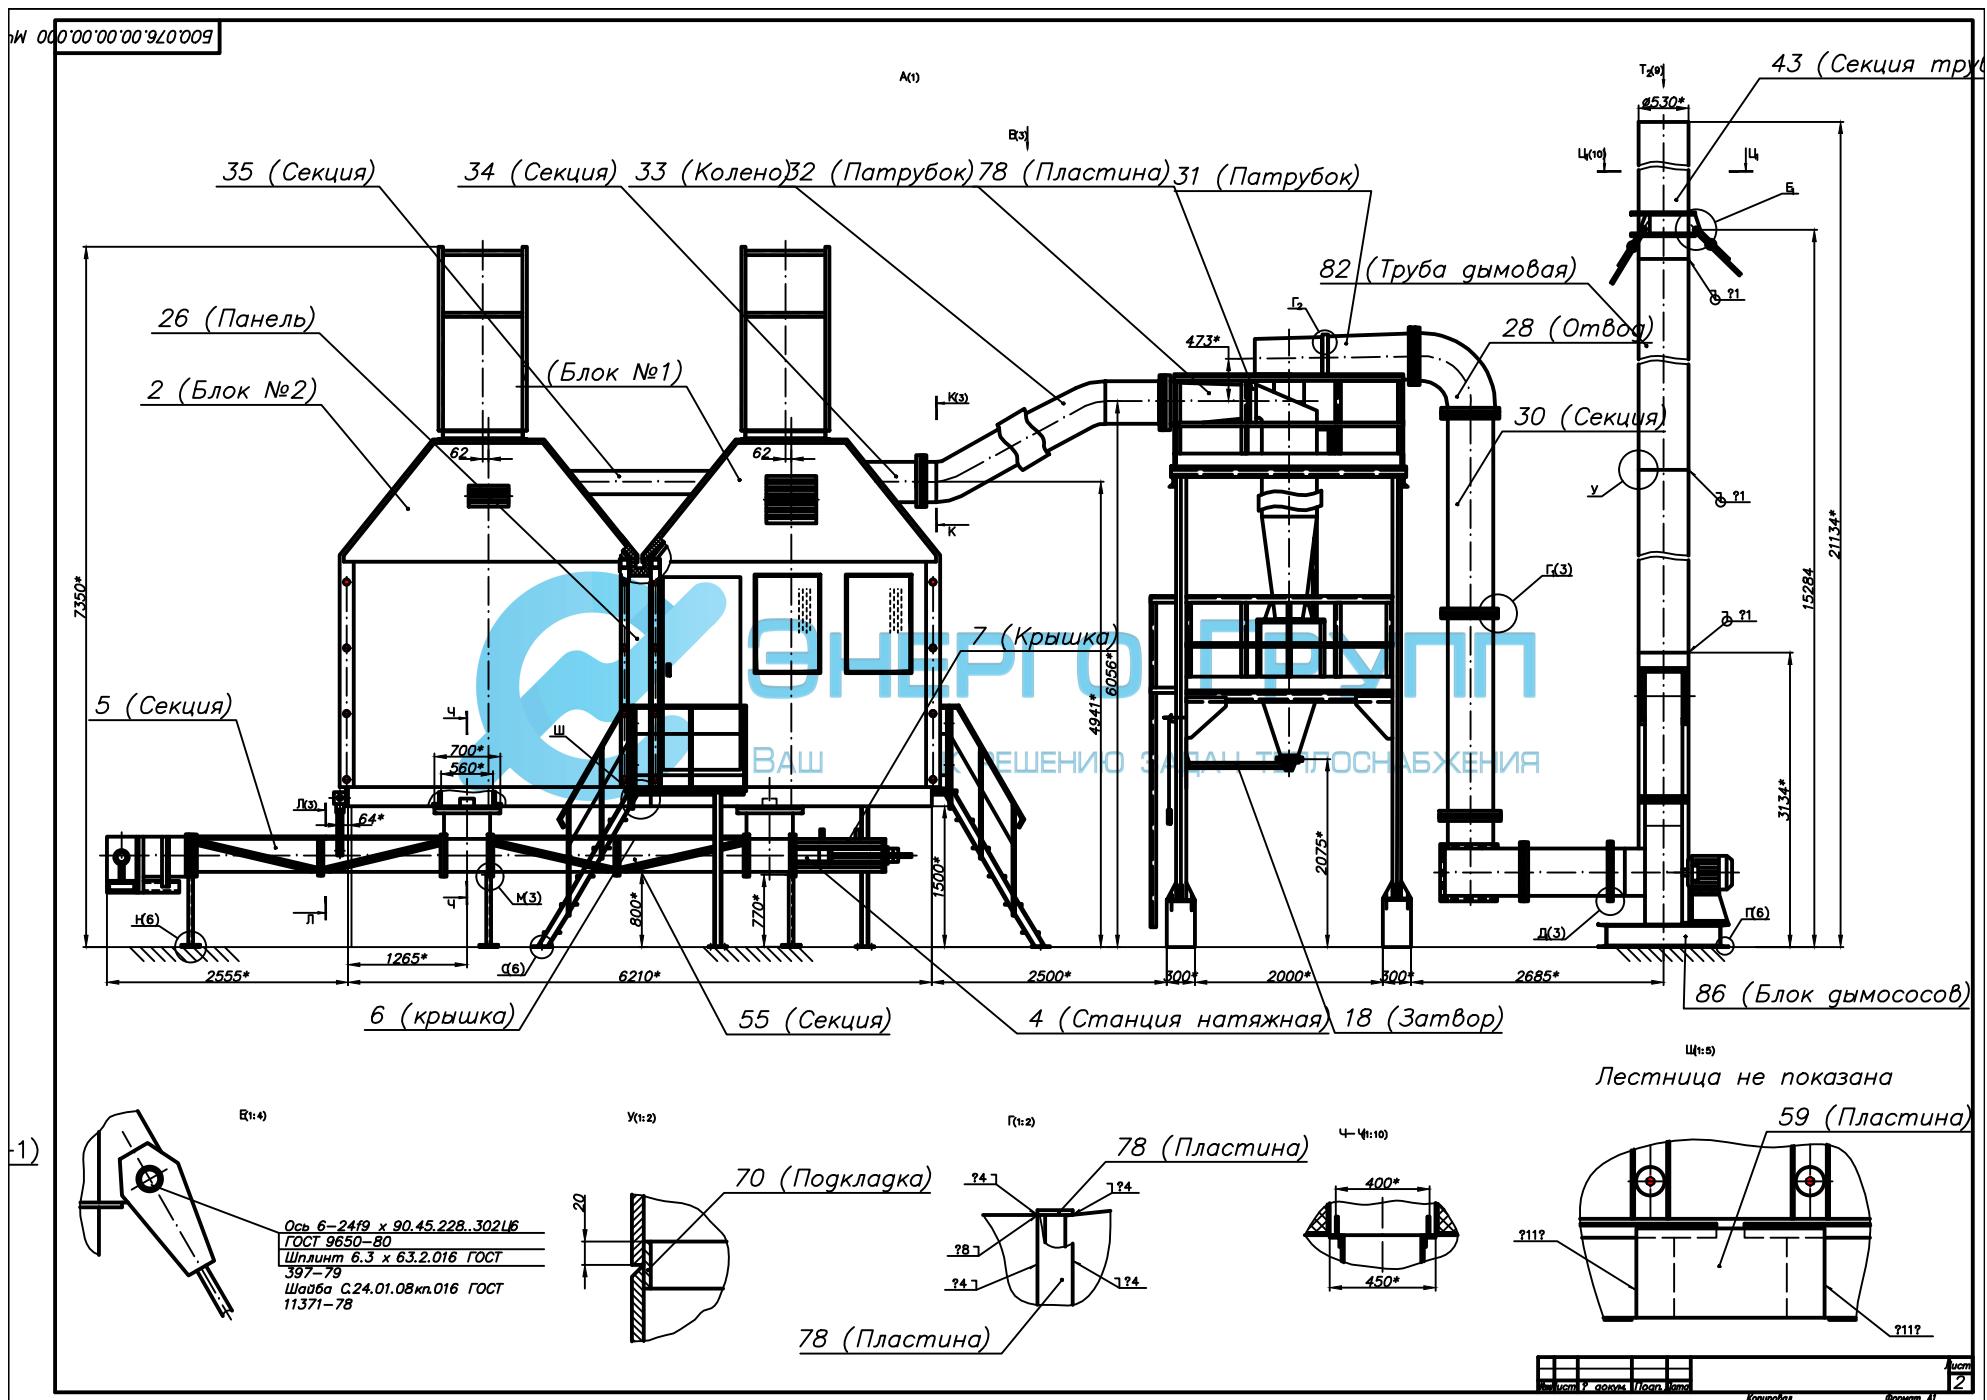

План фундаментов на отм. 0,000
М 1:40

Масса одного блока t_{max} - 24000 кг




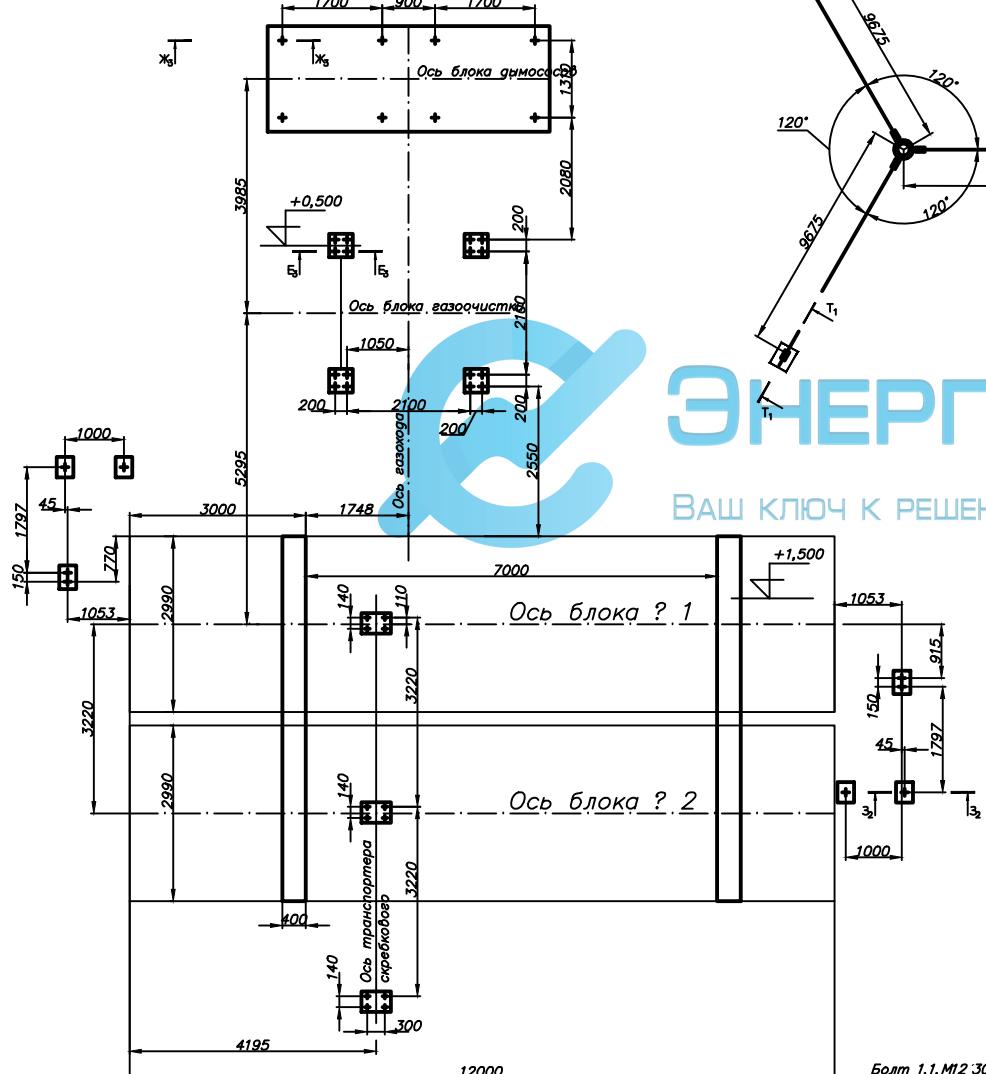


Схема расположения закладных поз. 44
М 1:100

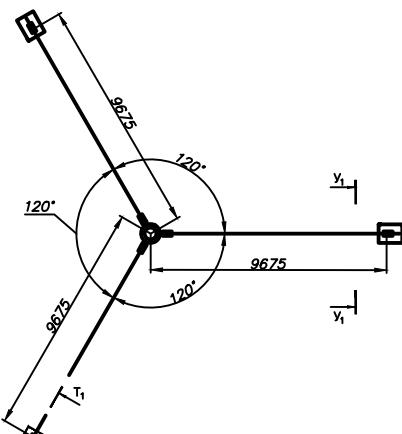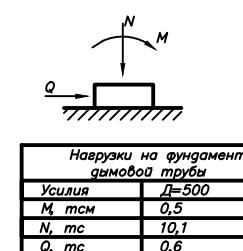

Фундамент для блоков 100/300/100/100/100
Бетон

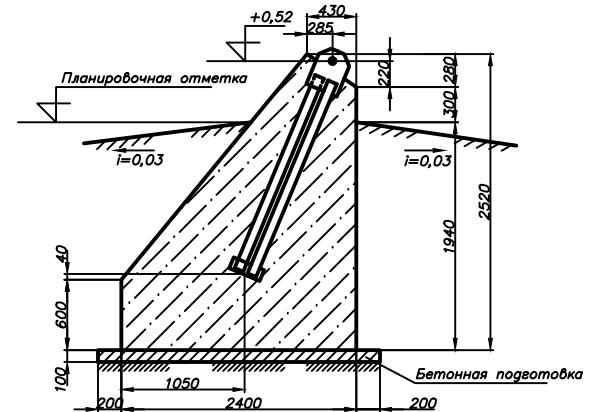


Нагрузки на фундамент дымовой трубы	
Усилия	Д-500
М, тсм	0,5
N, тс	10,1
Q, тс	0,6

Болт 1.1 М12 300 ВСМ3Сн5-II ГОСТ
24379.1-80

Болт 1.2 М24 600 О9Г2С ГОСТ
24379.1-80

Болт 1.3 М24 600 О9Г2С ГОСТ
24379.1-80

Лист 10
Копия
Формат А1

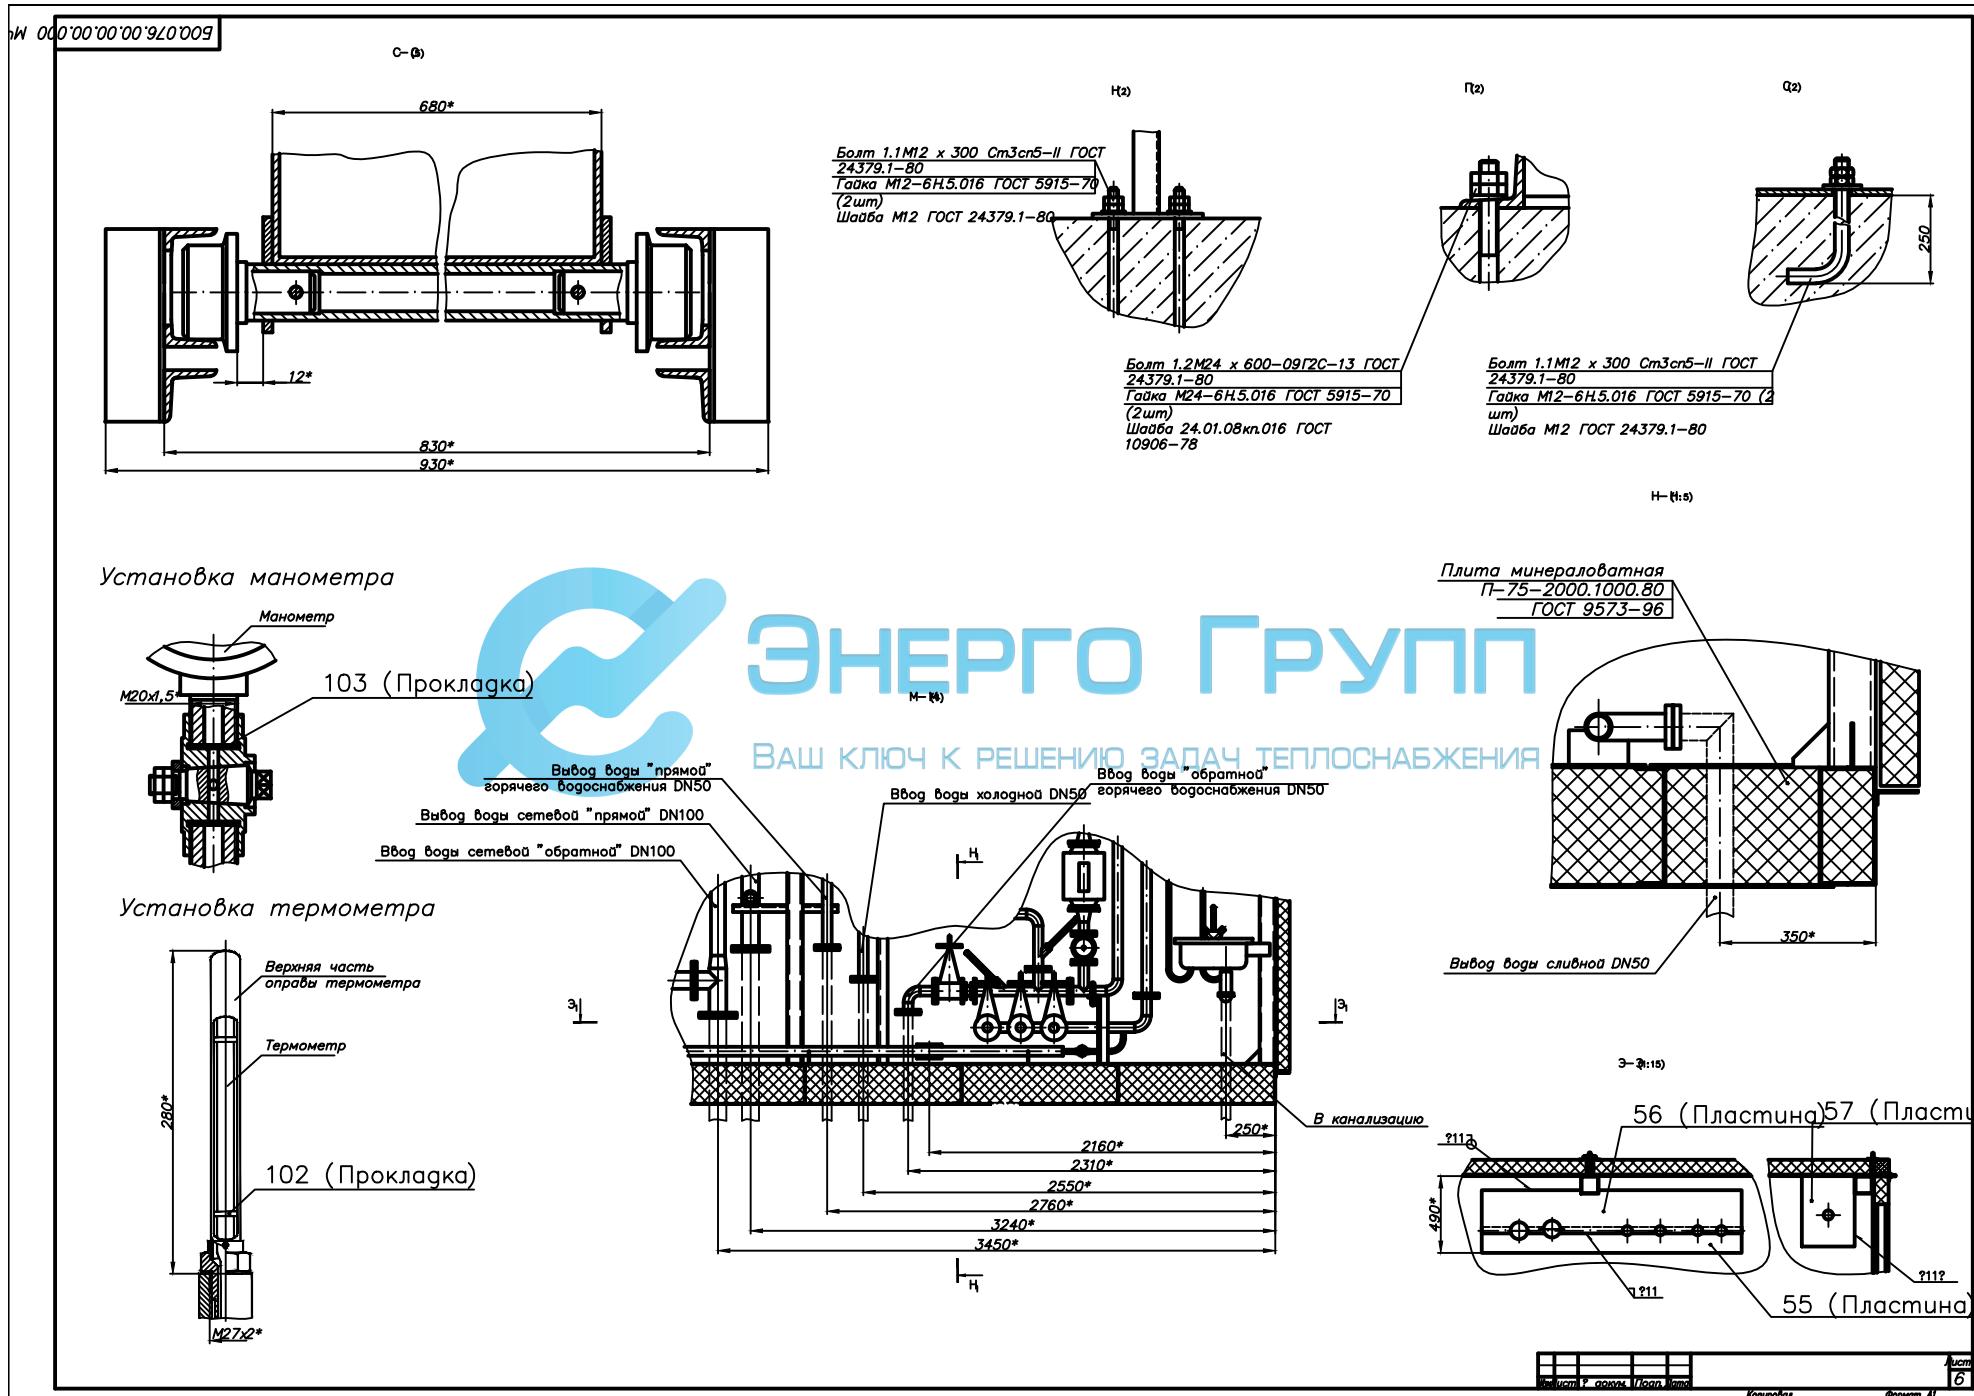

ЭНЕРГО ГРУПП

